



KAROLÍNA ŠTEFKOVÁ
2021/2022
WINTER TERM 2021, ATSS

KDE JE NÁVES?
KRÁSNÁ - VESNICKÉ DOMY V AREÁLU KITZELLOVA DOMU
KRÁSNÁ, CZECH REPUBLIC

DESIGN STUDIO EFLER (EFLER - TOMSA - STOČES)
DEPARTMENT OF ARCHITECTURAL CONSERVATION
FACULTY OF ARCHITECTURE, CTU IN PRAGUE



NADHLED ZE SEVEROVÝCHODU

Vesnice Krásná se nachází v libereckém kraji v okrese Jablonec nad Jizerou. Je jednou ze sedmi částí 1,5 km západně vzdálené obce Pláně.

V současné podobě centrum vesnice tvoří jakási dopravní křižovatka cest, která slouží zejména pro automobilovou dopravu, nízkou komunikaci pěší. Byla zde snaha vymezit a vytvořit vesnickou náves, kde se obyvatelé a turisté budou scházet a trávit příjemný čas. Budu tak dle svého možností povrchu komunikace a doplnění náves objekty, které budou doplňovat vesnickou zástavbu.



Krásná je horská vesnice, a tak by důležitým faktorem při návrhu navštívil vesnici. Důležitým faktorem je typický pro toto území je voda. Vodu ve formě vodotečny zde prakticky v 18. století pan doktor J. A. E. Křelík k udržení nemocných pacientů. V návrhu je motiv vody obnovit ve formě vesnického spa v rekonstruovaném areálu.




Prostor návesi byl materiálově spojitostně a doplněn přírodním materiálem a půdou a výhledem na kostel a panoramata, na jehož schody byly použity kamenné z okolní vesnice.

Dobro k vytvoření areálu, který slouží k rekreačnímu účelu. Jedná se o areál III. třídy, který naplňuje funkci obytného rodinného i spádního typu a funkci relaxační.




V návrhu bylo k regeneraci areálu kolem kostela se železnými budovami komunitního centra na místě, kde v historii stál hostinec. Tato budova bezprostředně navazuje na navazující budovy řady a kostela a uzavírá tak a vytváří interiér prostor pro setkávání a konání kulturních a společenských akcí spojených s tímto i obcí Krásná.

Stavba v sobě zahrnuje společenský sál a jeho přístřeší se vstupem do návesi a také kavárnu a jídelnu, které podpoří při konání společenských akcí v prostoru před barou.

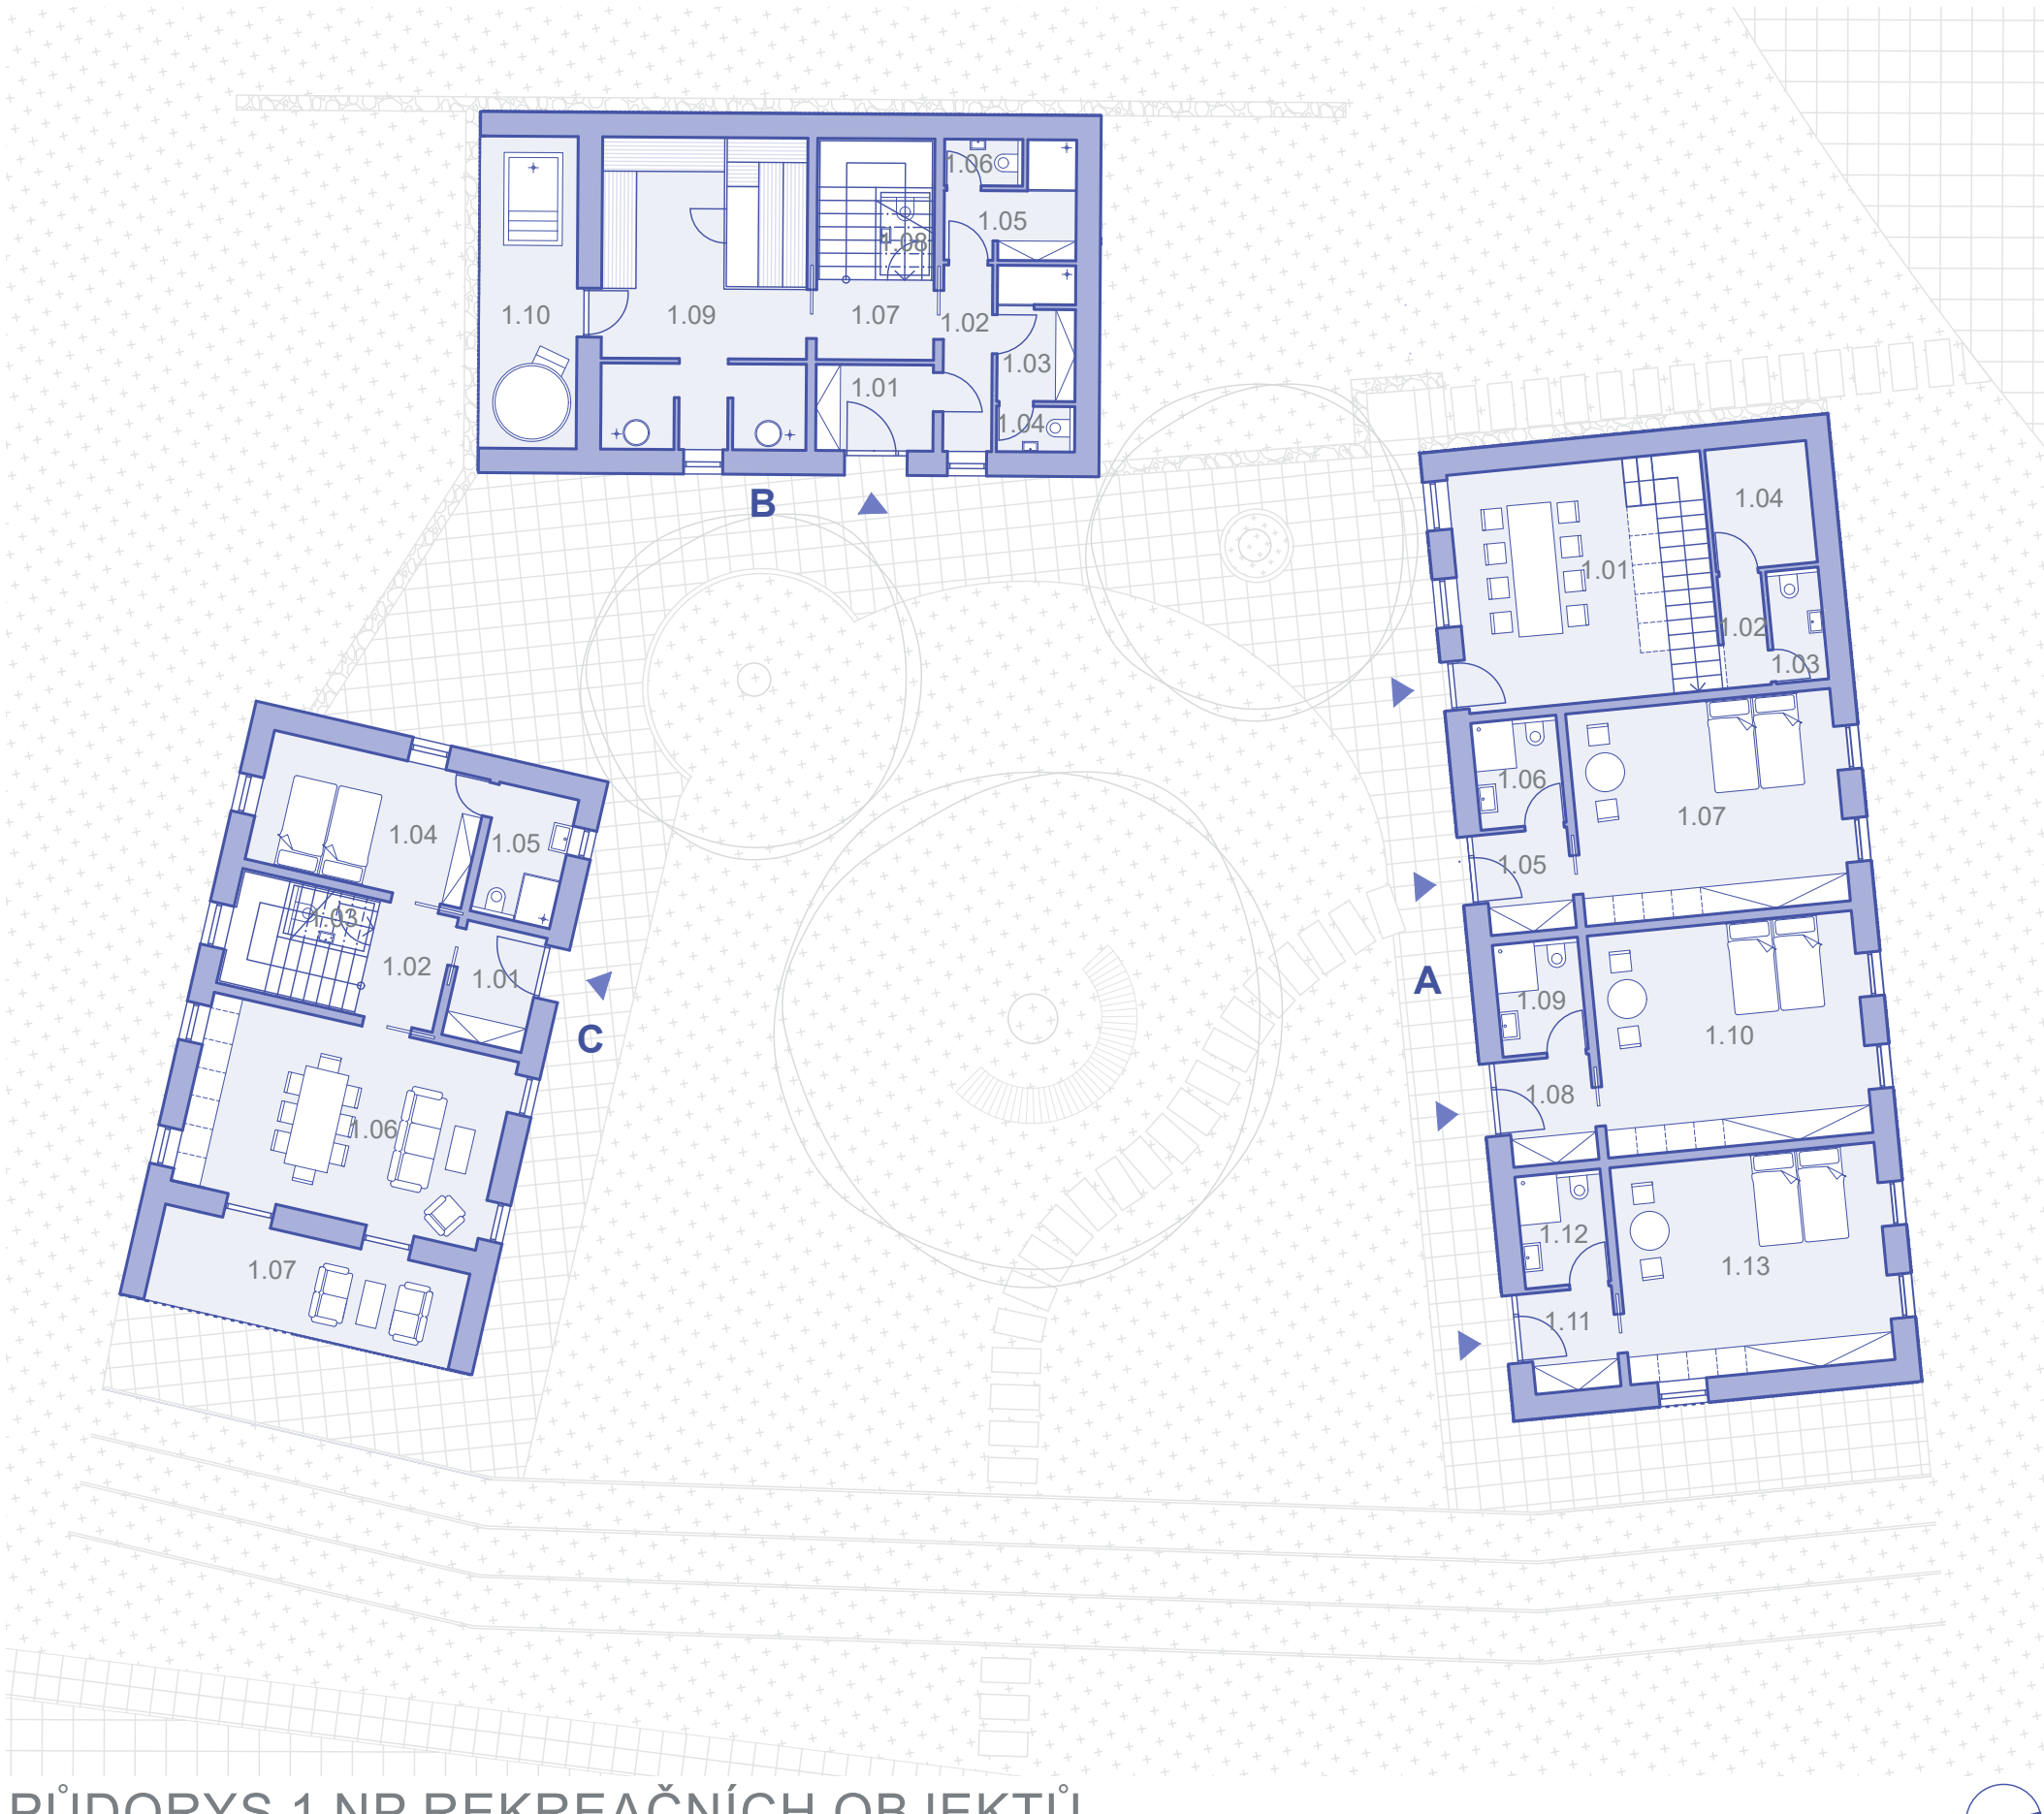


PŮDORYS 1.NP REKREAČNÍCH OBJEKTŮ

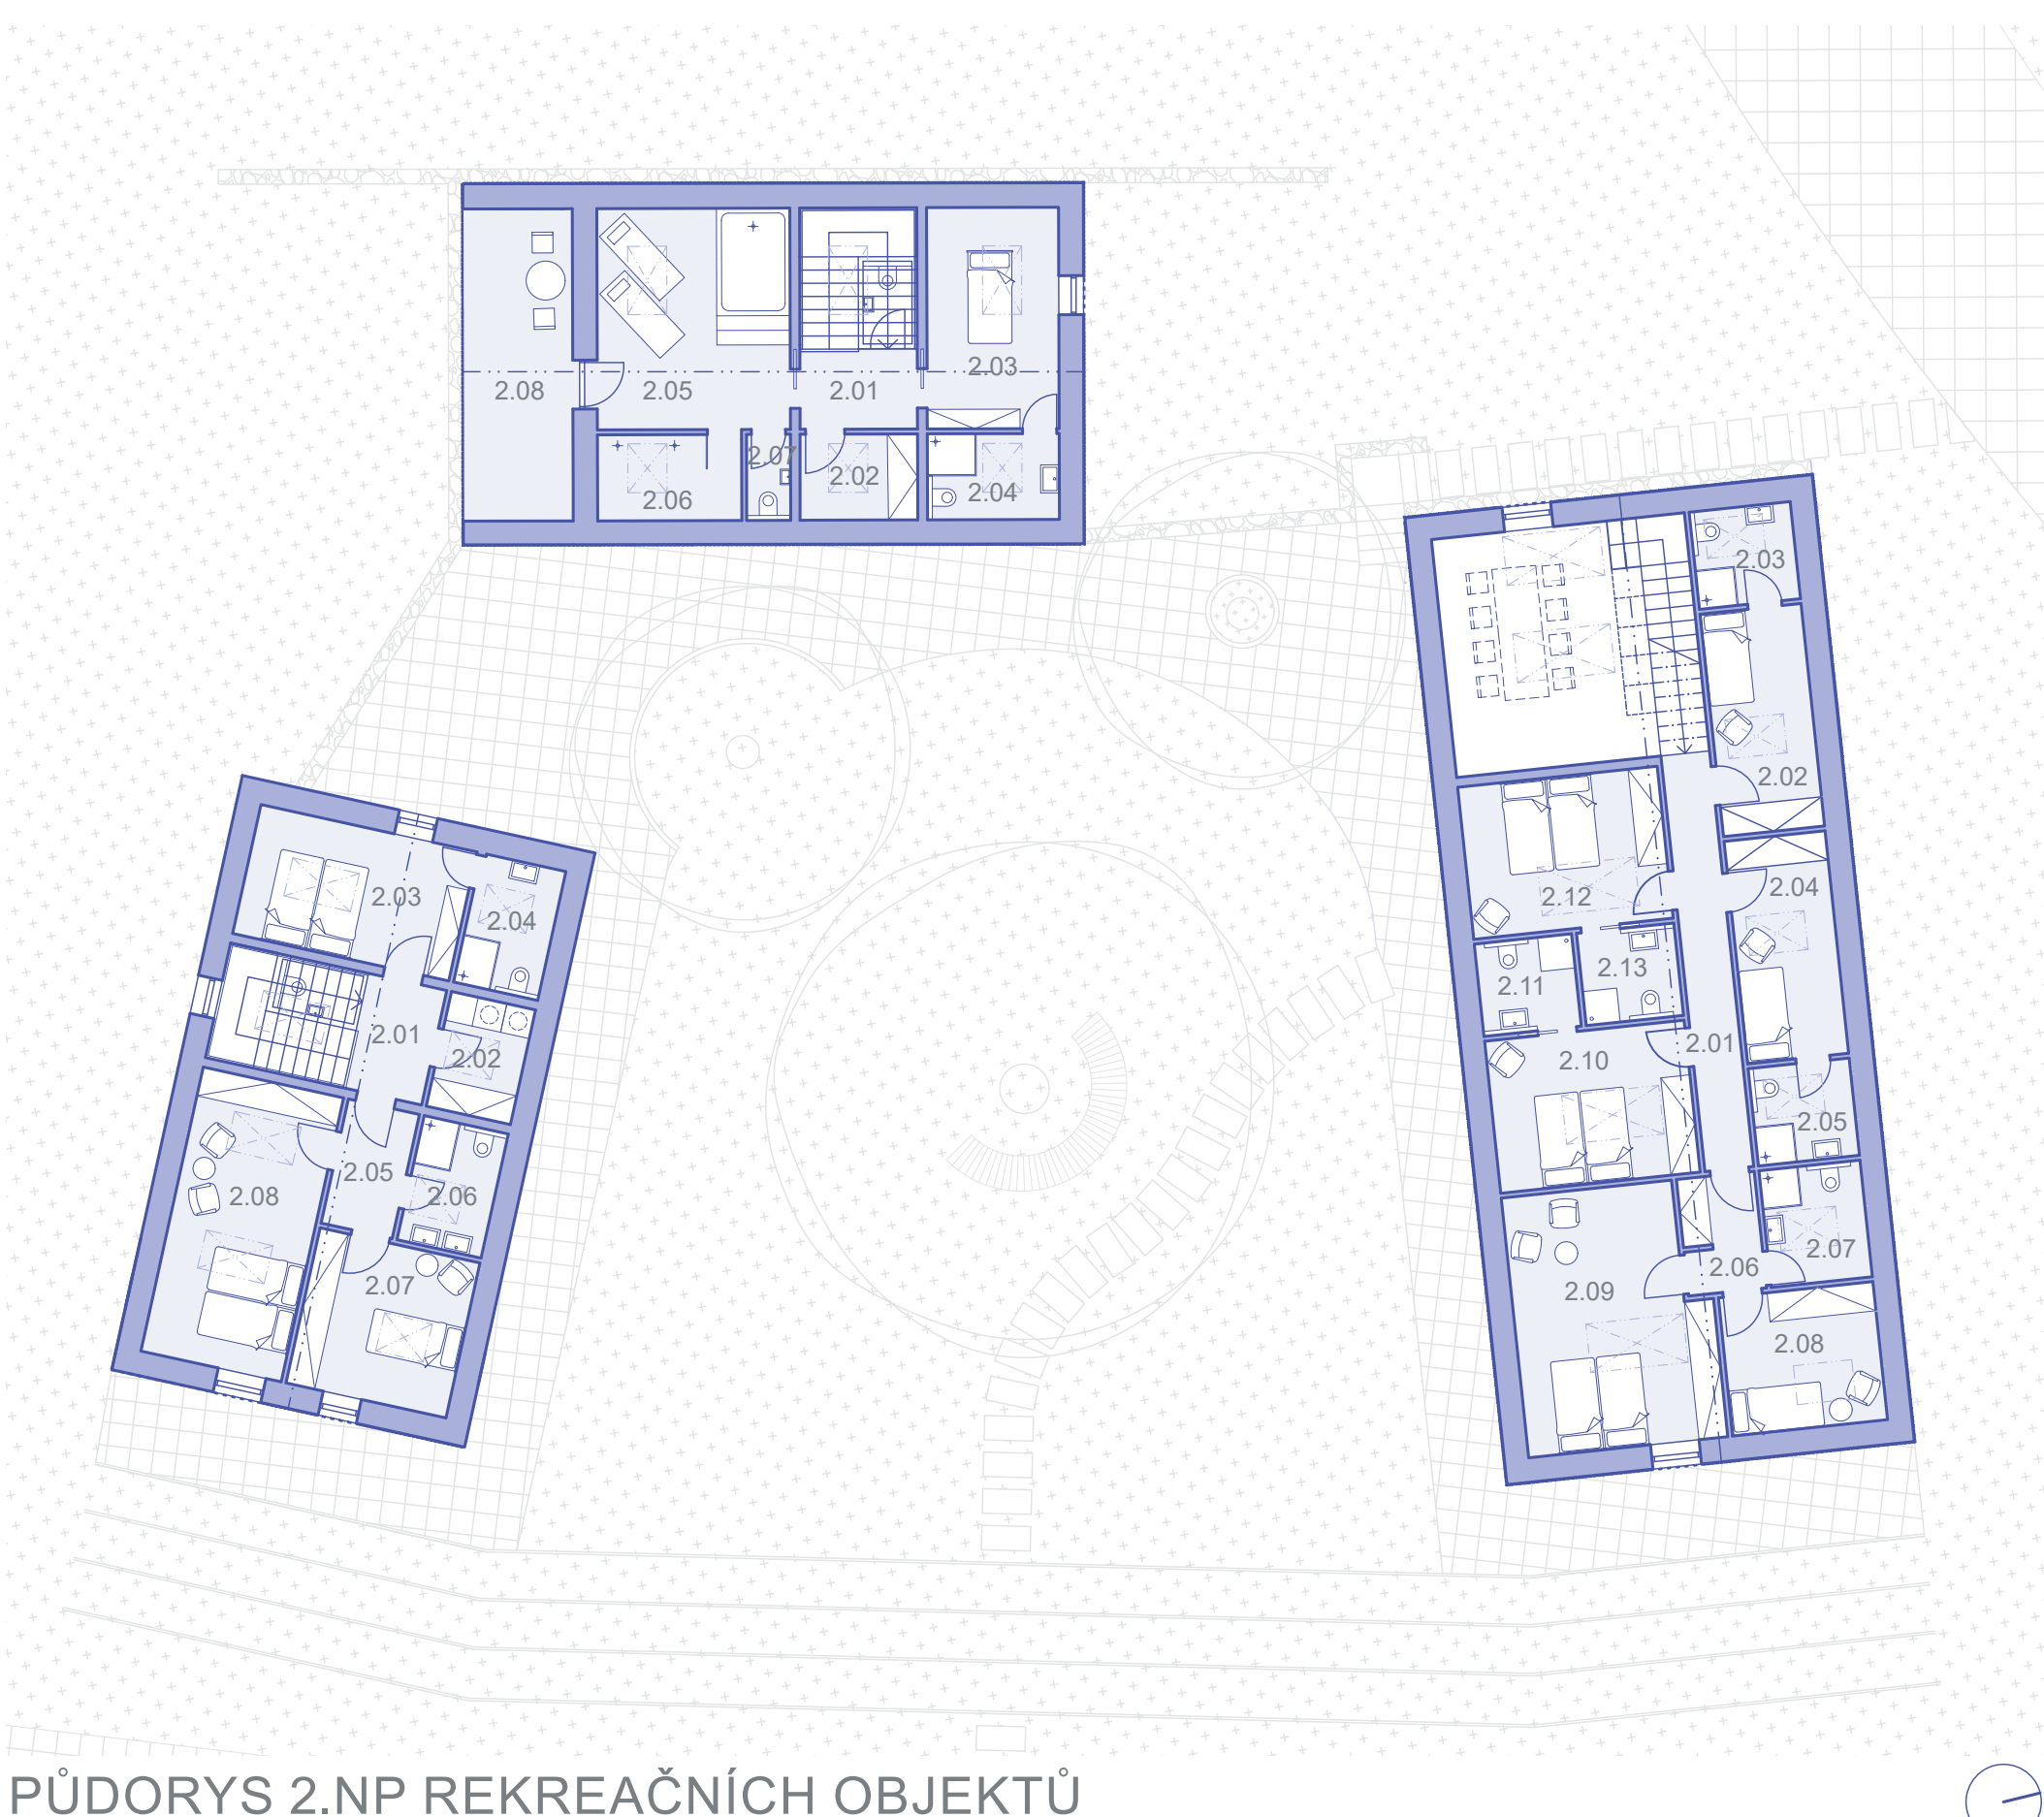


PŮDORYS 2.NP REKREAČNÍCH OBJEKTŮ

APARTMÁNOVÝ DŮM A
1.01 JÍDELNA S KUCHYNÍ
1.02 CHODBA
1.03 WC
1.04 TECHNICKÁ MÍSTNOST
APARTMÁN
1.05 ZADVĚŘÍ
1.06 KOUPELNA
1.07 LOŽNICE S KK
APARTMÁN
1.08 ZADVĚŘÍ
1.09 KOUPELNA
1.10 LOŽNICE S KK
WELLNESS B
1.01 ZADVĚŘÍ
1.02 CHODBA
1.03 SÁŇNA
1.04 WC
1.05 SÁŇNA
1.06 WC
1.07 CHODBA
1.08 WC
1.09 SAUNA SE SPRCHOVÁNÍ
1.10 TERASA
REKREAČNÍ DŮM C
1.01 ZADVĚŘÍ
1.02 CHODBA
1.03 WC
POKOJ pro 1 osobu
1.04 LOŽNICE
1.05 KOUPELNA
1.06 JÍDELNA S KK
1.07 TERASA
KOMUNITNÍ CENTRUM
1.01 CHODBA
1.02 WC
1.03 WC
1.04 SKLAD PŘÍPRAVNA
1.05 SÁŇNA
1.06 WC
1.07 KAVÁRNA
1.08 CHODBA
1.09 SÁŇNA
1.10 WC
1.11 SÁŇNA
1.12 WC

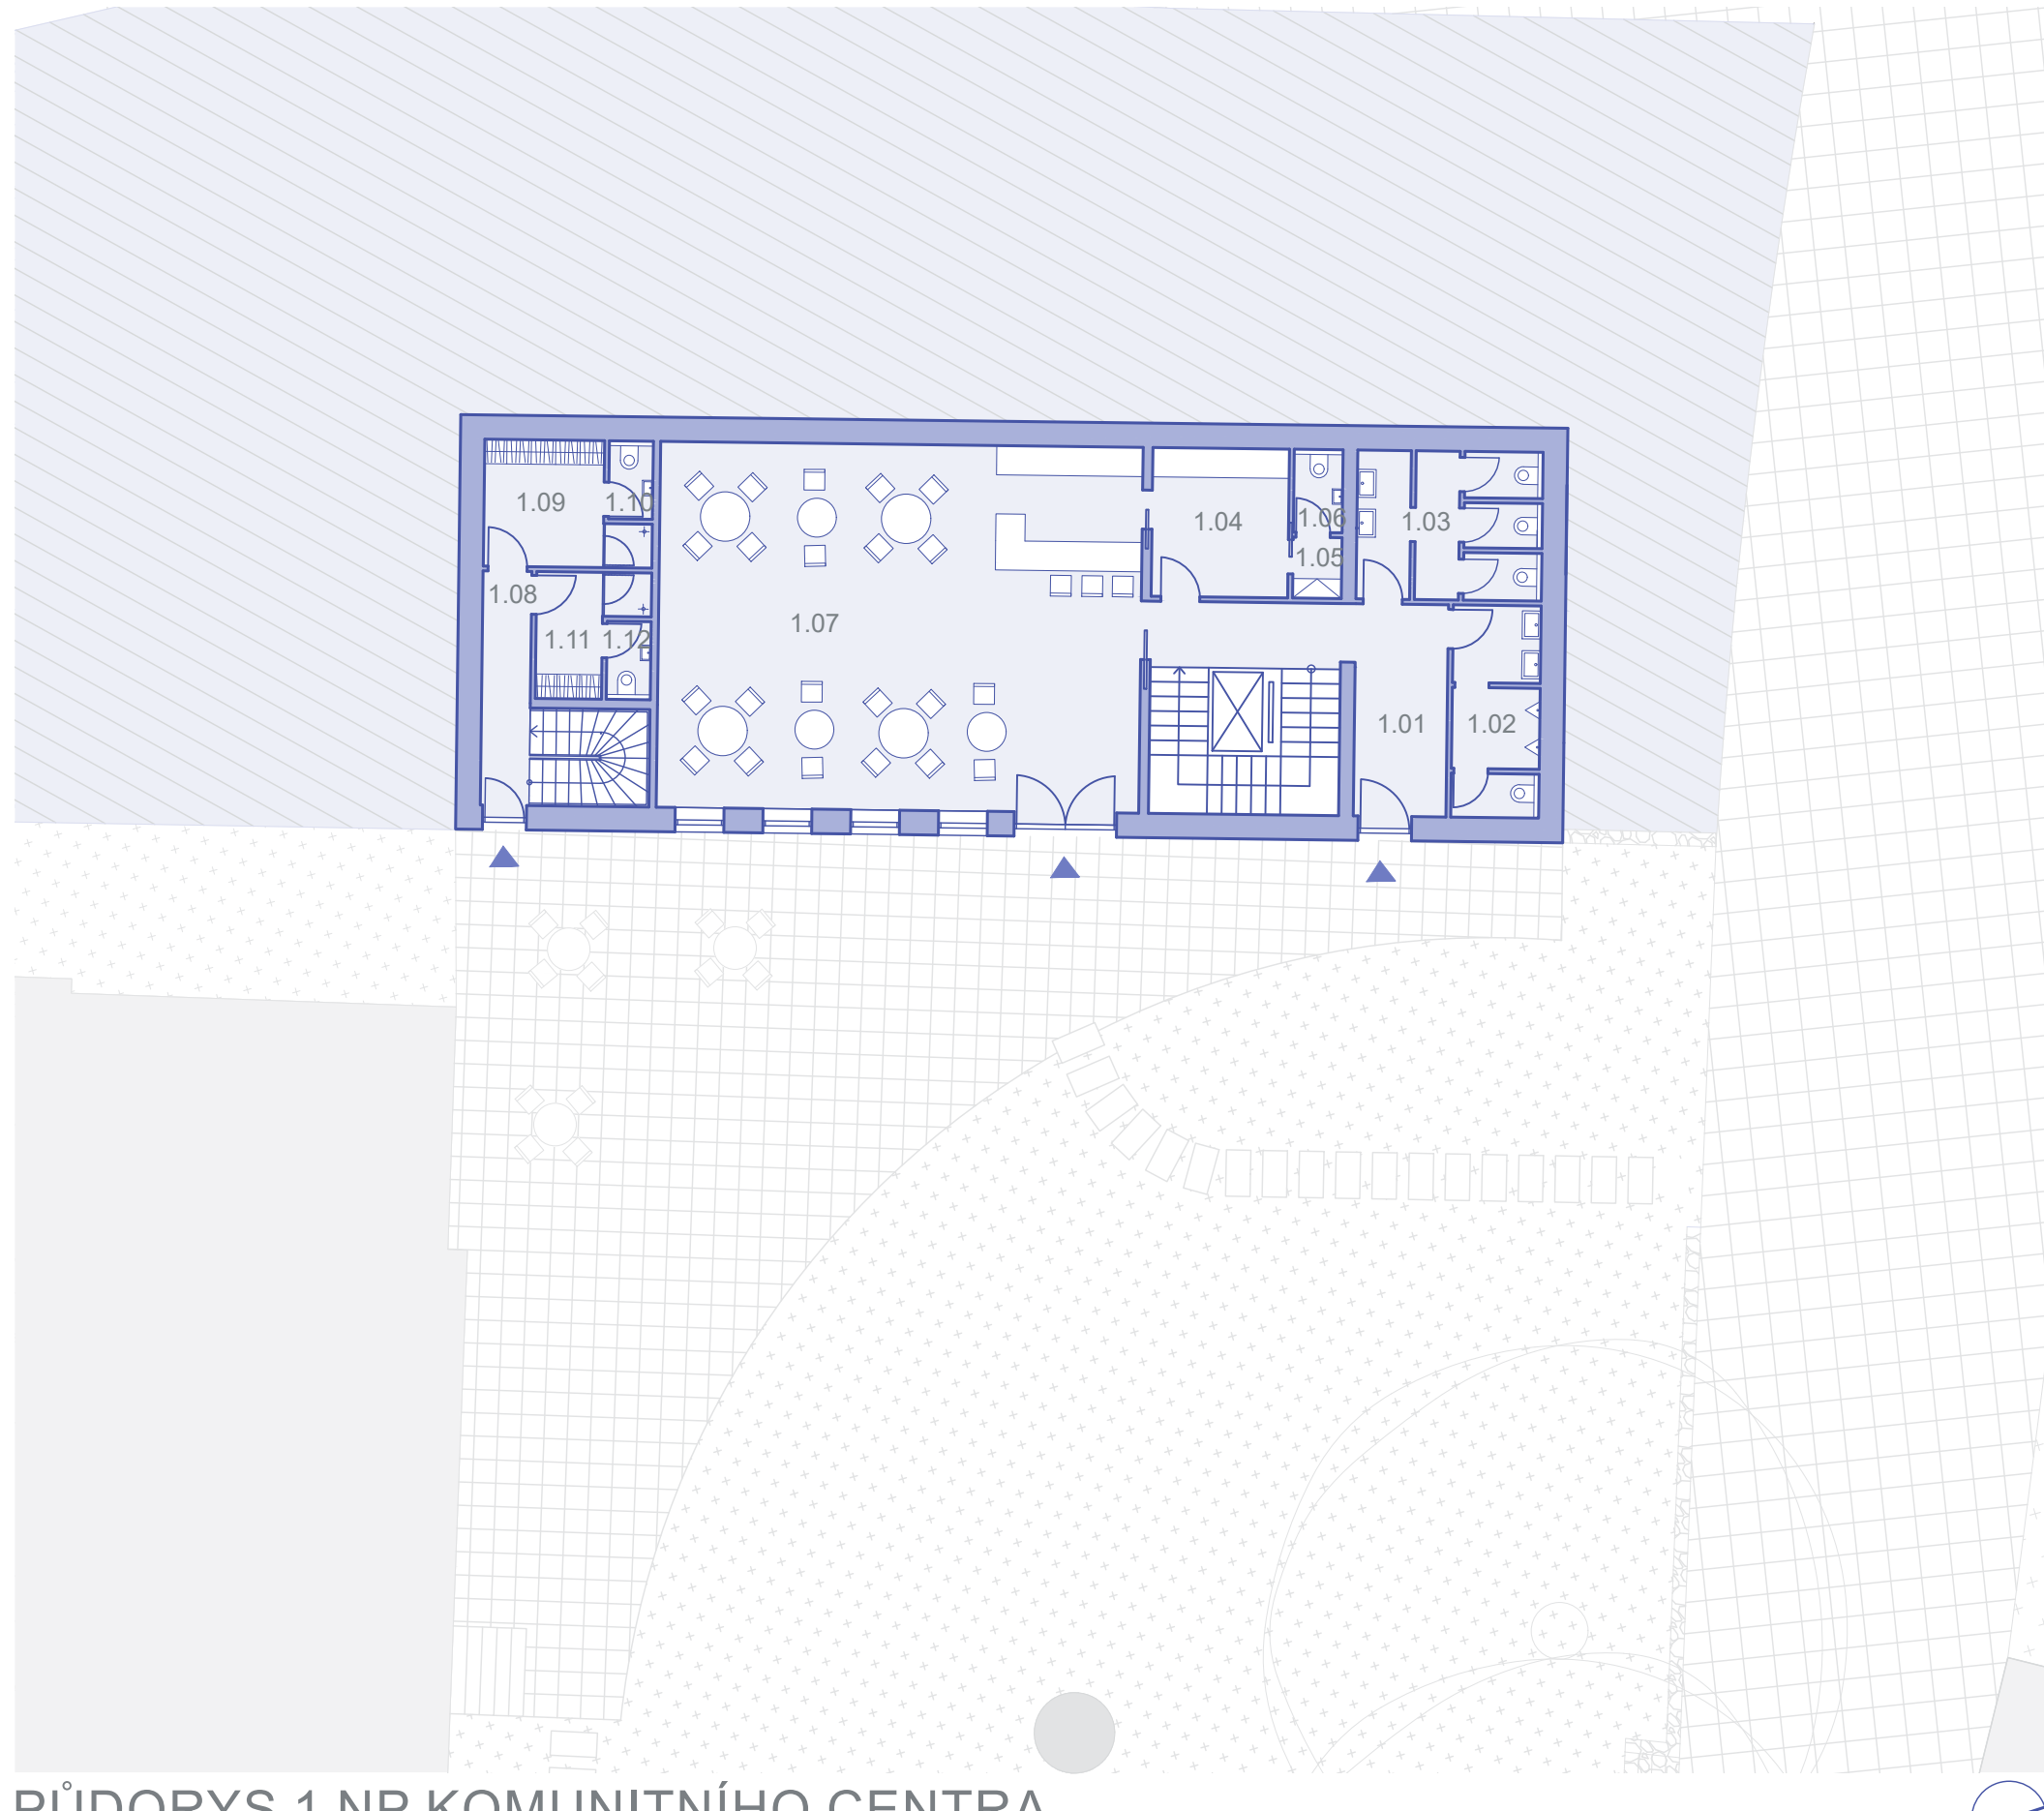

PŮDORYS 1.NP KOMUNITNÍHO CENTRA

APARTMÁNOVÝ DŮM A
2.01 CHODBA
2.02 LOŽNICE
2.03 LOŽNICE
2.04 LOŽNICE
2.05 KOUPELNA
2.06 KOUPELNA
2.07 KOUPELNA
2.08 KOUPELNA
2.09 KOUPELNA
2.10 LOŽNICE
2.11 KOUPELNA
2.12 LOŽNICE
2.13 KOUPELNA
WELLNESS B
2.01 CHODBA
2.02 SKLAD PŘÍPRAVNA
2.03 MASAŽNÍ POKOJ
2.04 KOUPELNA
2.05 WELLNESS
2.06 SPRCHOVACÍ KOUT
2.07 WC
2.08 TERASA
REKREAČNÍ DŮM C
2.01 CHODBA
2.02 SKLAD PŘÍPRAVNA
2.03 LOŽNICE
2.04 KOUPELNA
2.05 WELLNESS
2.06 SPRCHOVACÍ KOUT
2.07 WC
2.08 TERASA
KOMUNITNÍ CENTRUM
2.01 FÓRUM
2.02 SÁŇNA
2.03 SKLAD
2.04 CHODBA
2.05 WC
2.06 KULTURNÍ SÁL
2.07 SKLAD

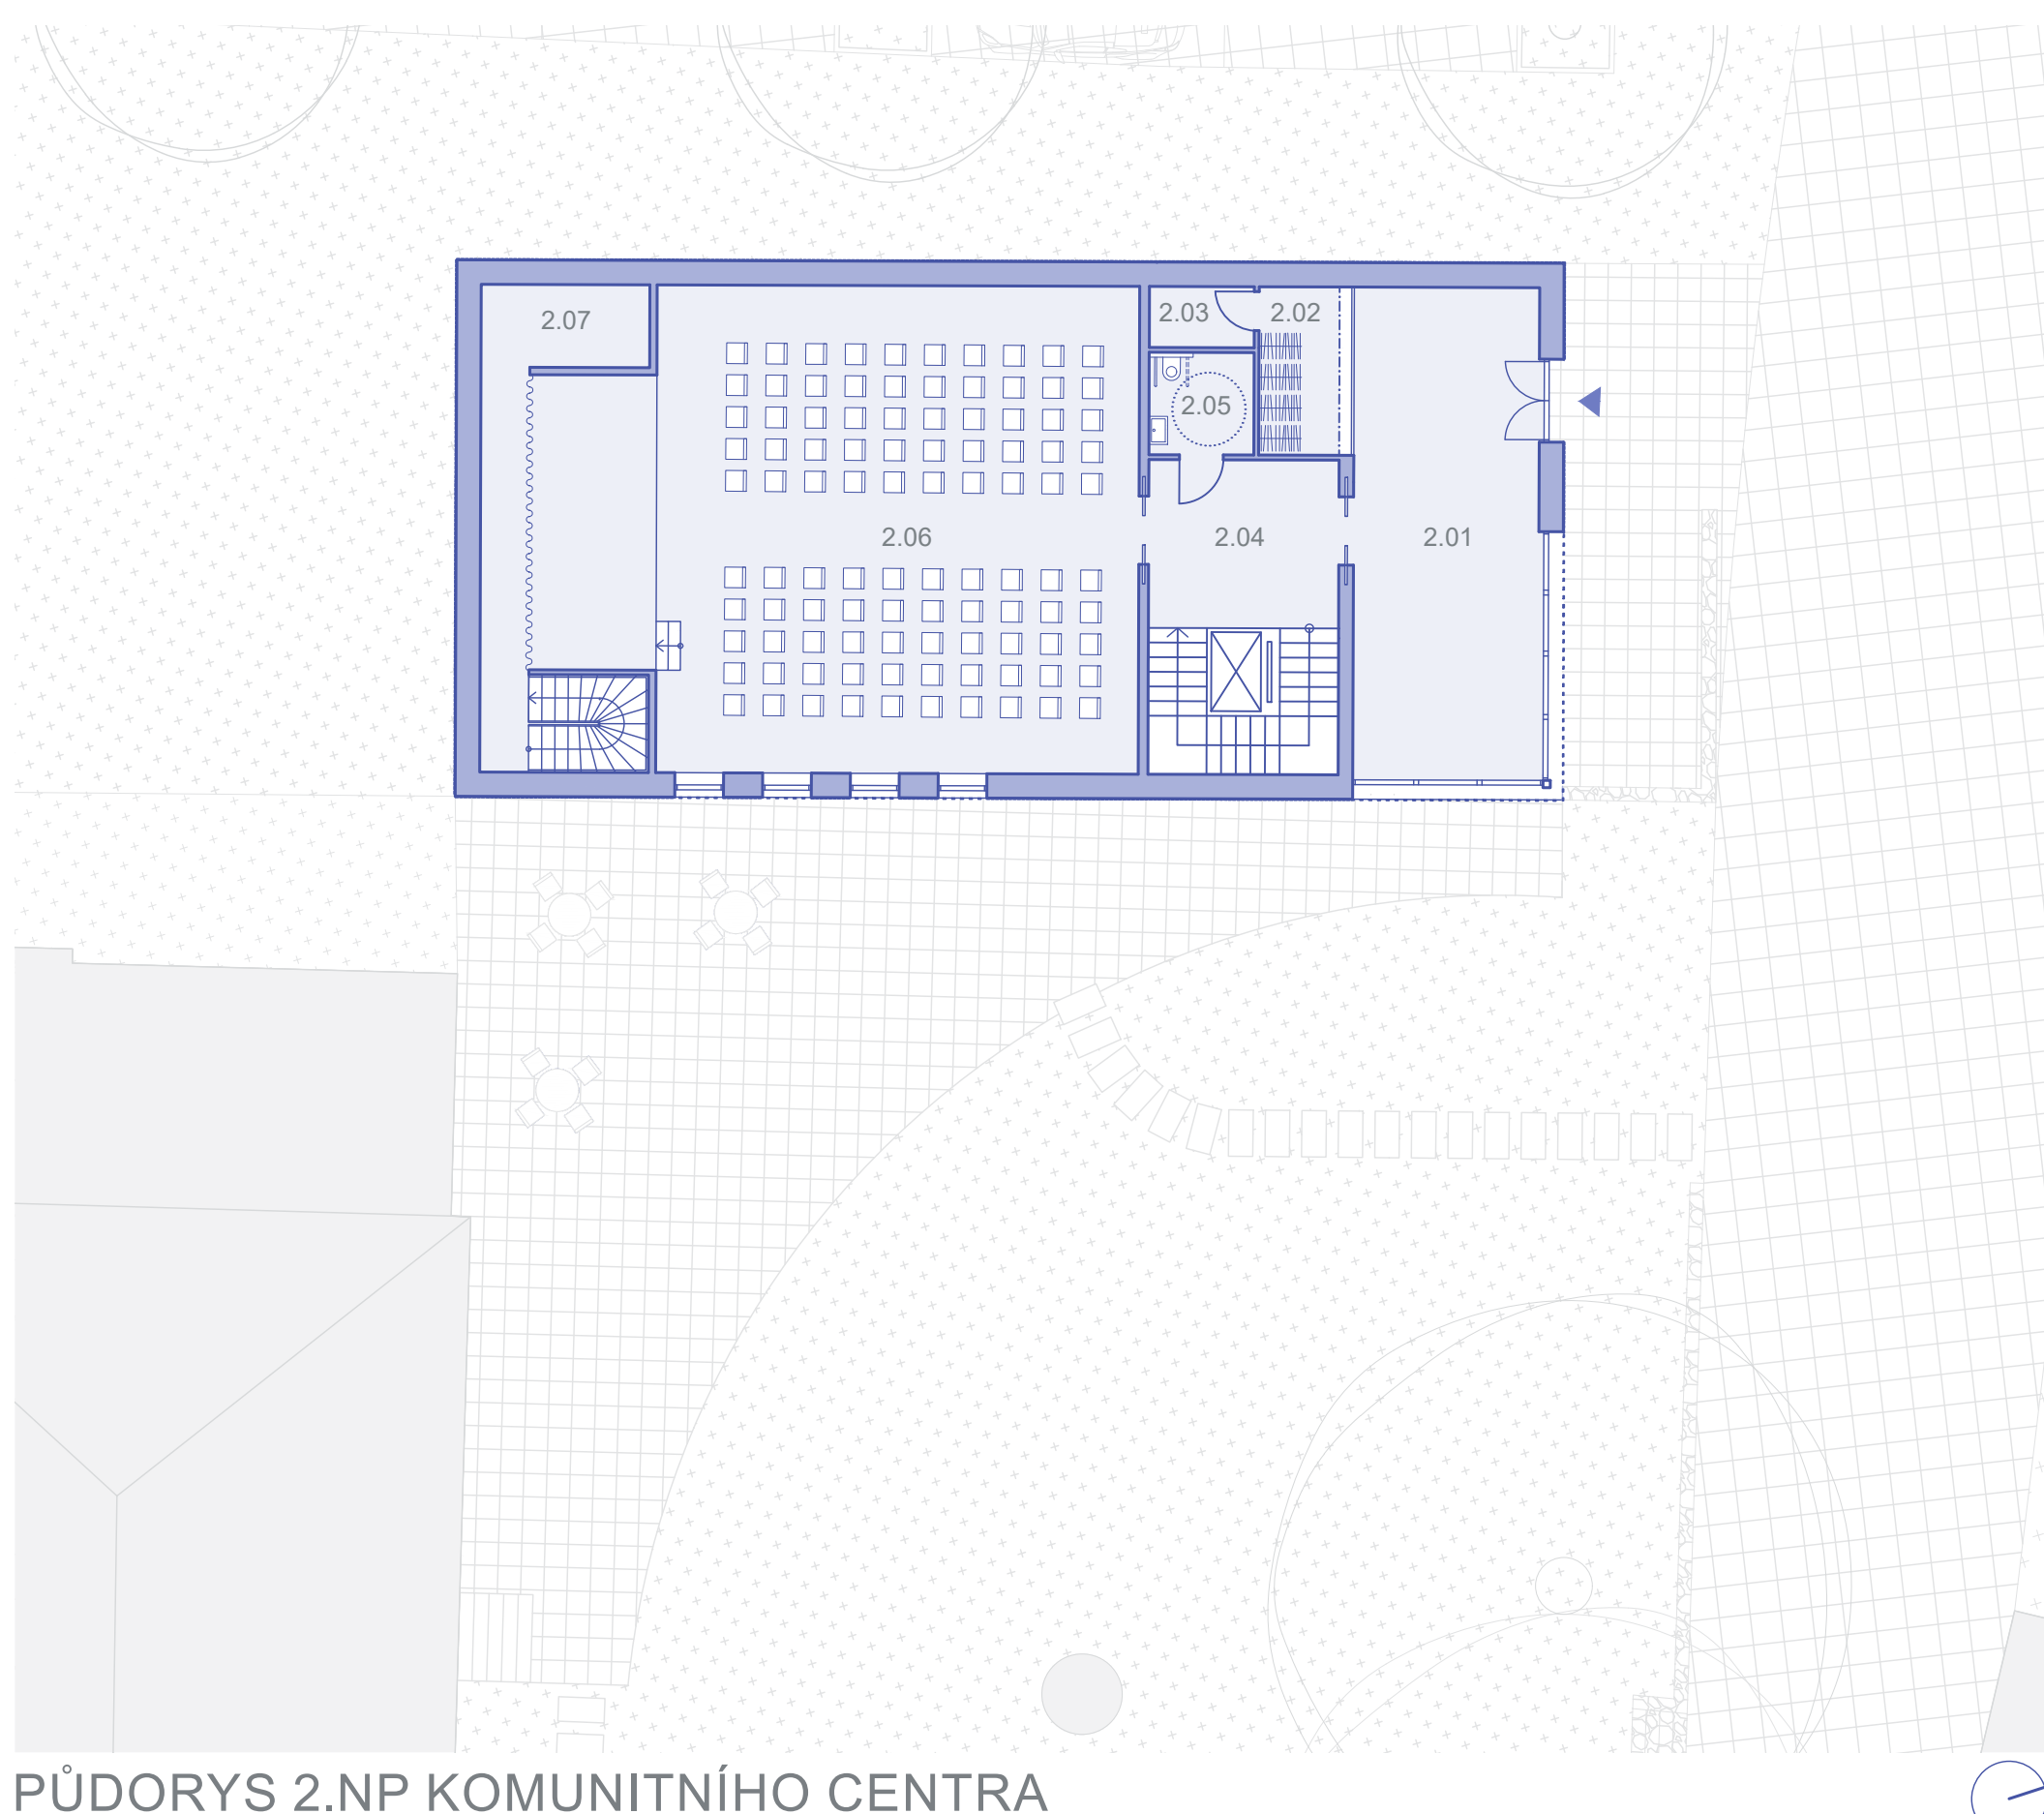

PŮDORYS 2.NP KOMUNITNÍHO CENTRA



ŘEZOPHLED ŘEŠENÝM ÚZEMÍM

