



DESIGN STUDIO EFLER
EFLER - TOMSA - STOČES
DEPARTMENT OF
ARCHITECTURAL CONSERVATION
FA CTU, IN PRAGUE

KATEŘINA ŠTROFOVÁ
OVČÍ FARMA V KRÁSNÉ
VILLAGE KRÁSNÁ
WINTER TERM 2021



císařské otisky stabilního katastru



kostel sv. Josefa



studánka



Kittelův dům




fara


Krásná dřívě Šumburg, je obec ležící na jihozápadním svahu Maršovického vrchu. Její historie sahá do 14. století, kdy zde byla založena sklářská huť. Největší rozkvět nastal v polovině 17. století s příchodem ranhojičů z rodu Kittel. Josef Jan Kittel zasáhl do vývoje obce nejvíce, na místě bývalé hutě nechal postavit senatorium pod názvem Burk jehož součástí byl skleník, kde pěstoval cizokrajné byliny. Dále inicioval stavbu místního kostela sv. Josefa, stavbu fary a školy. U kostela se nachází studánka sv. Josefa kterou Josef Jan Kittel využíval ke svým procedurám vodoléčby




Fotografie stavajícího stavu parcely. Pozemek je nezastavěný a zatravněný. Výhledy z pozemku na Kittelův dům přes cestu. Pohled na faru a kostel sv. Josefa nad pozemkem.

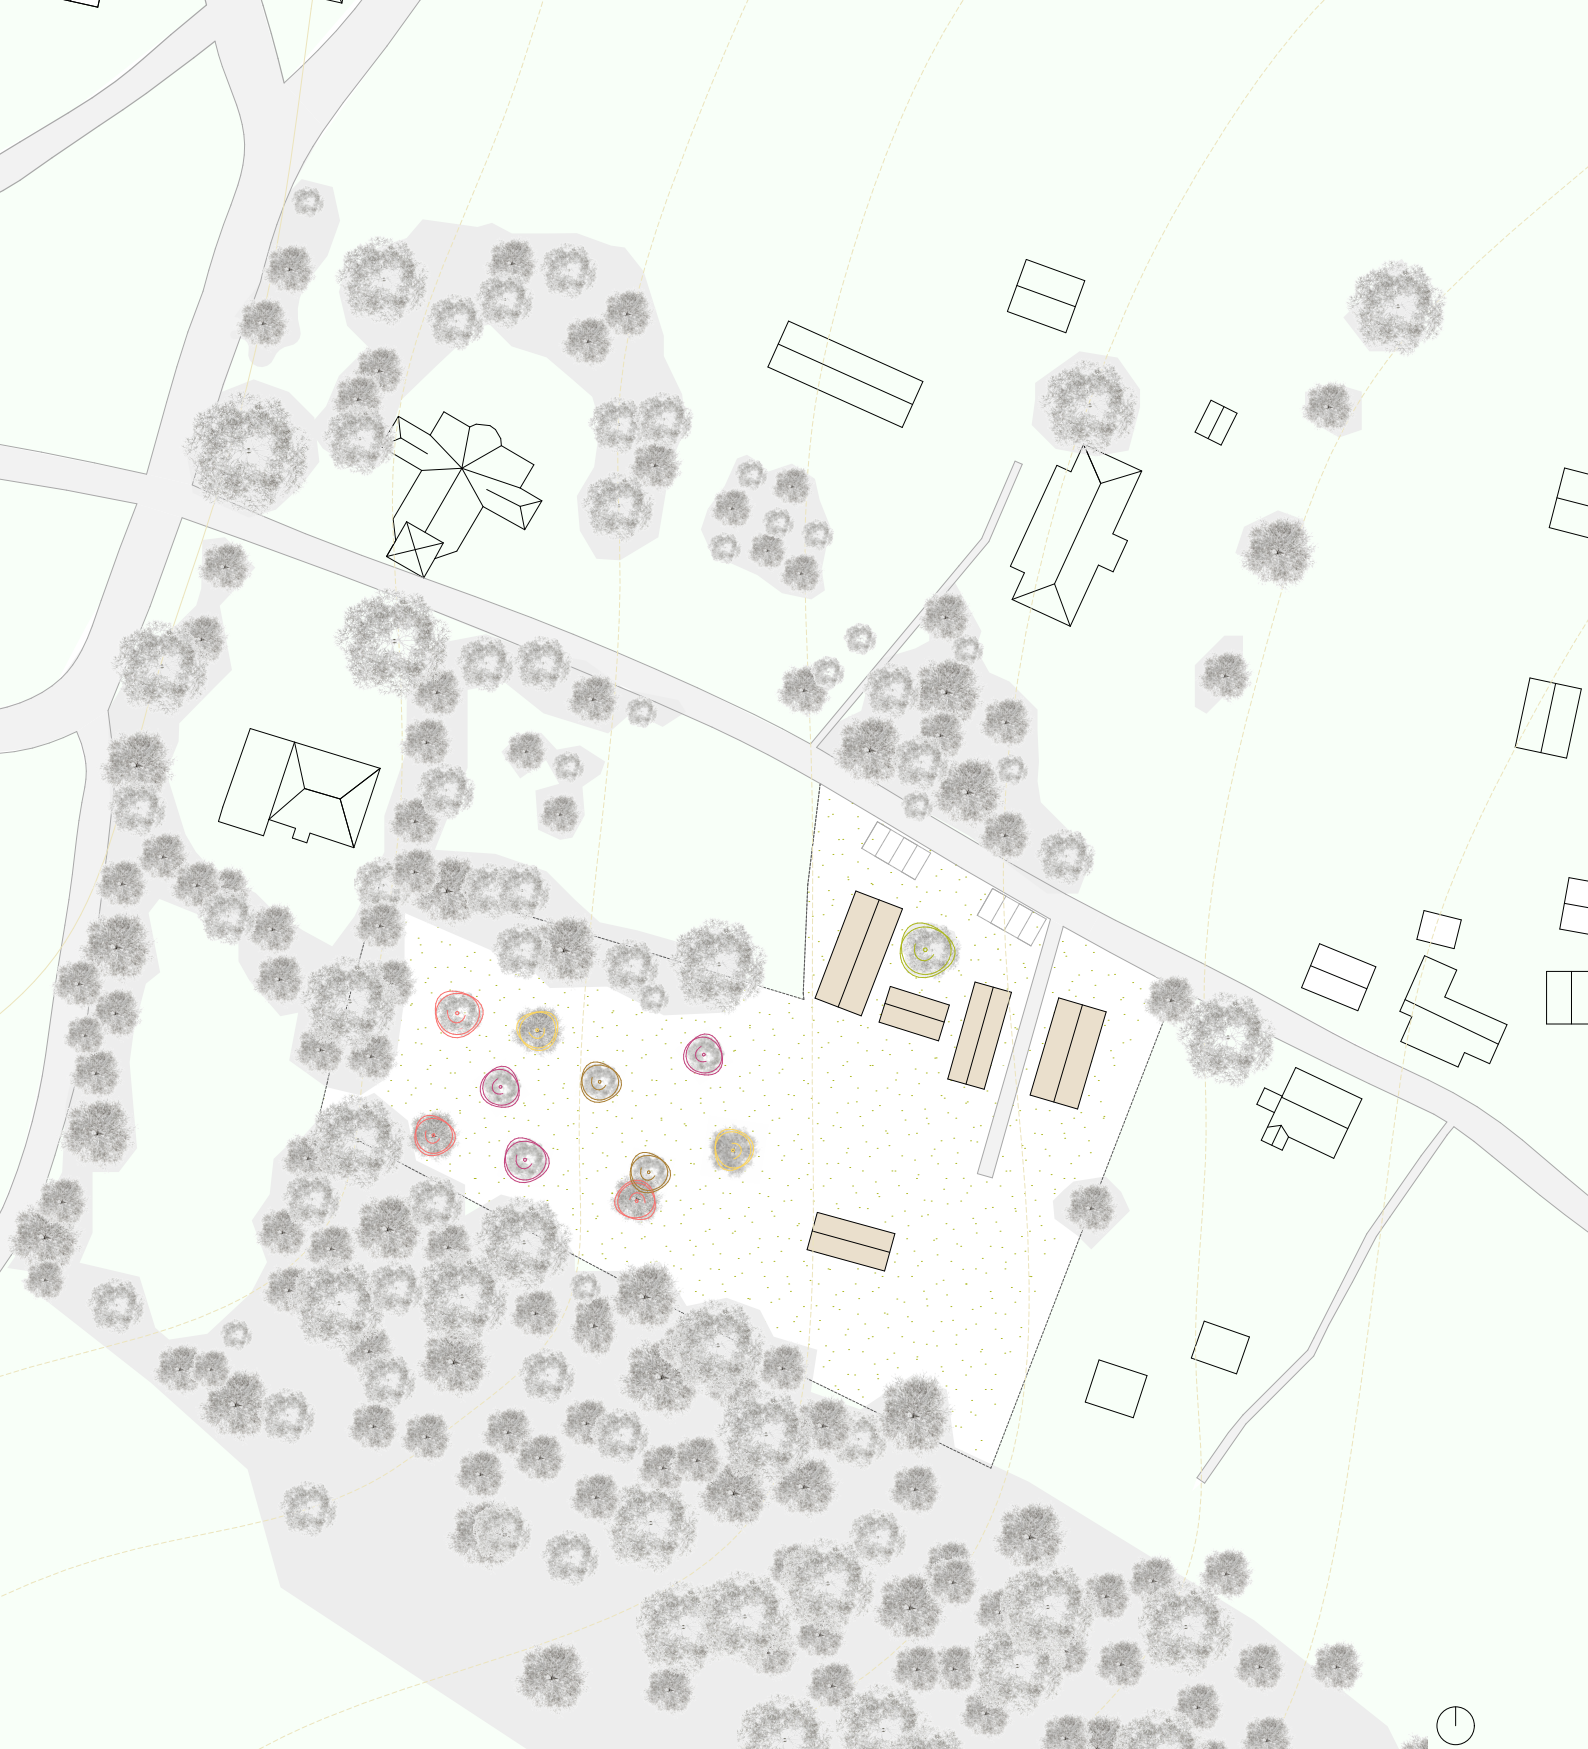

Rodinná ovčí farma se nachází v historickém jádru obce přímo pod farou, naproti Kittlovu domu. Celý koncept se snaží respektovat historické hodnoty obce a místní krajiny se snahou se co nejlépe a nenásilně začlenit do daného prostředí, ať už výběrem materiálu, či terénního uspořádání. Půdorysné členění se inspiroje dobovými dokumenty, které dokládají uspořádání hospodářských staveb, na tomto místě stojícími. Součástí areálu je rodinný dům pro majitele farmy, výroba mléčných produktů, apartmanové ubytování s kavárnou, stodola a ovčín, nad kterým se nachází ovocný sad.

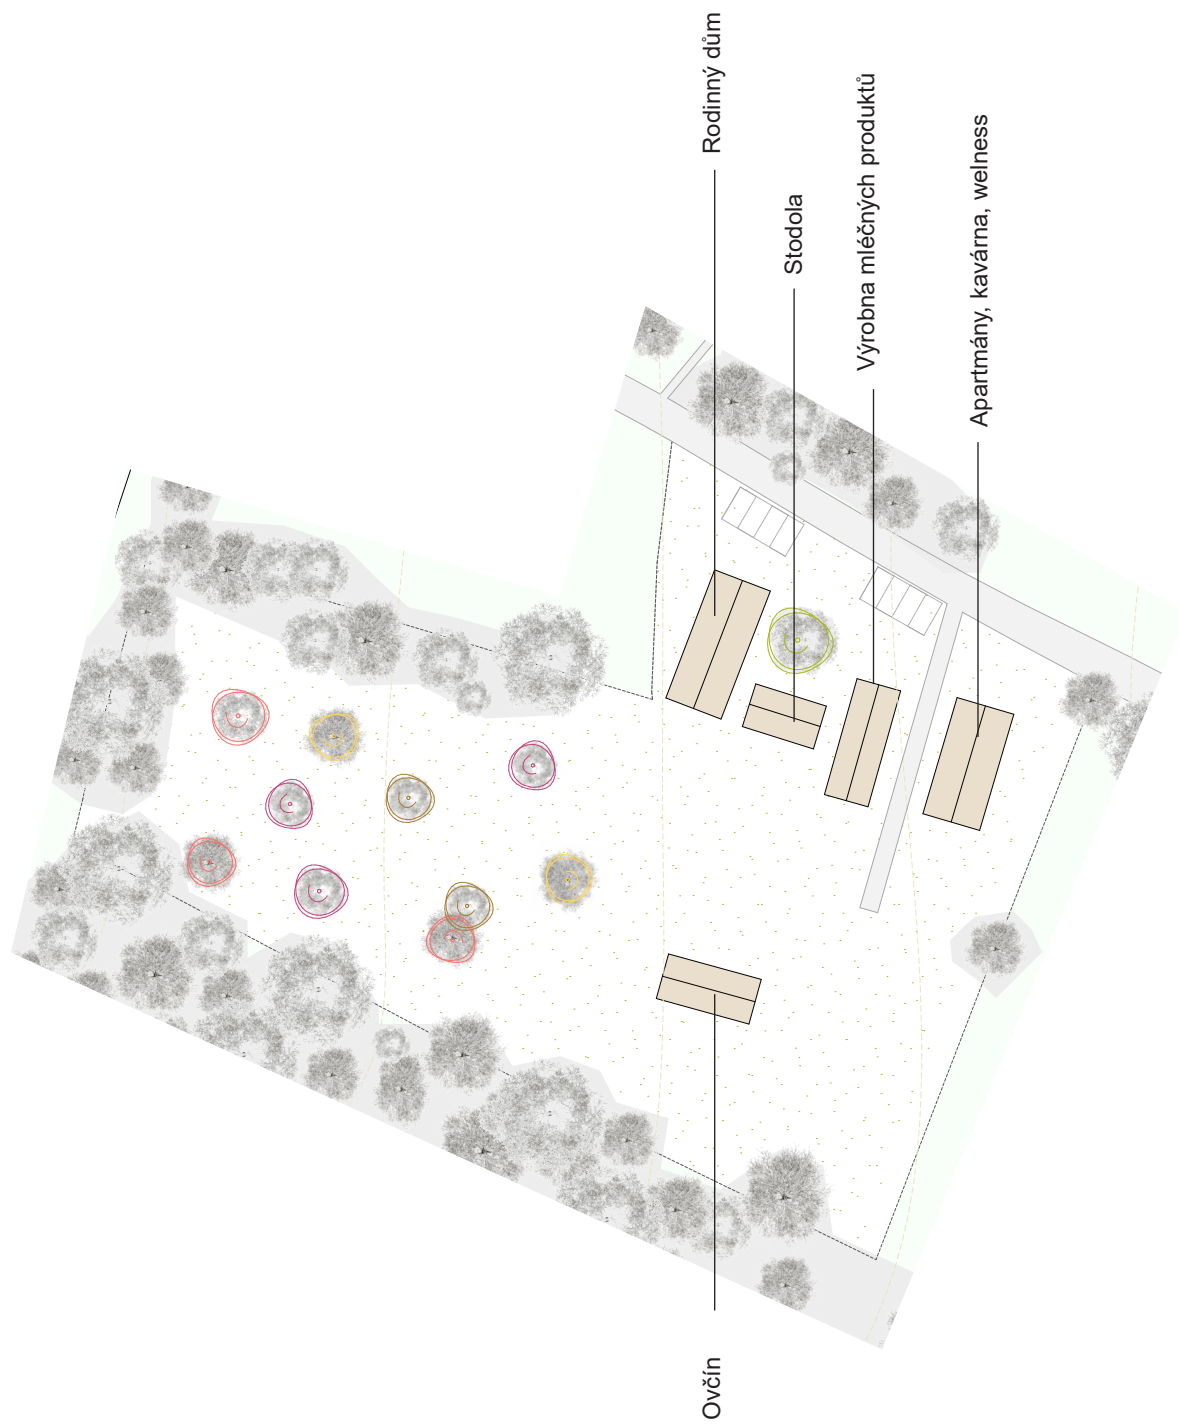

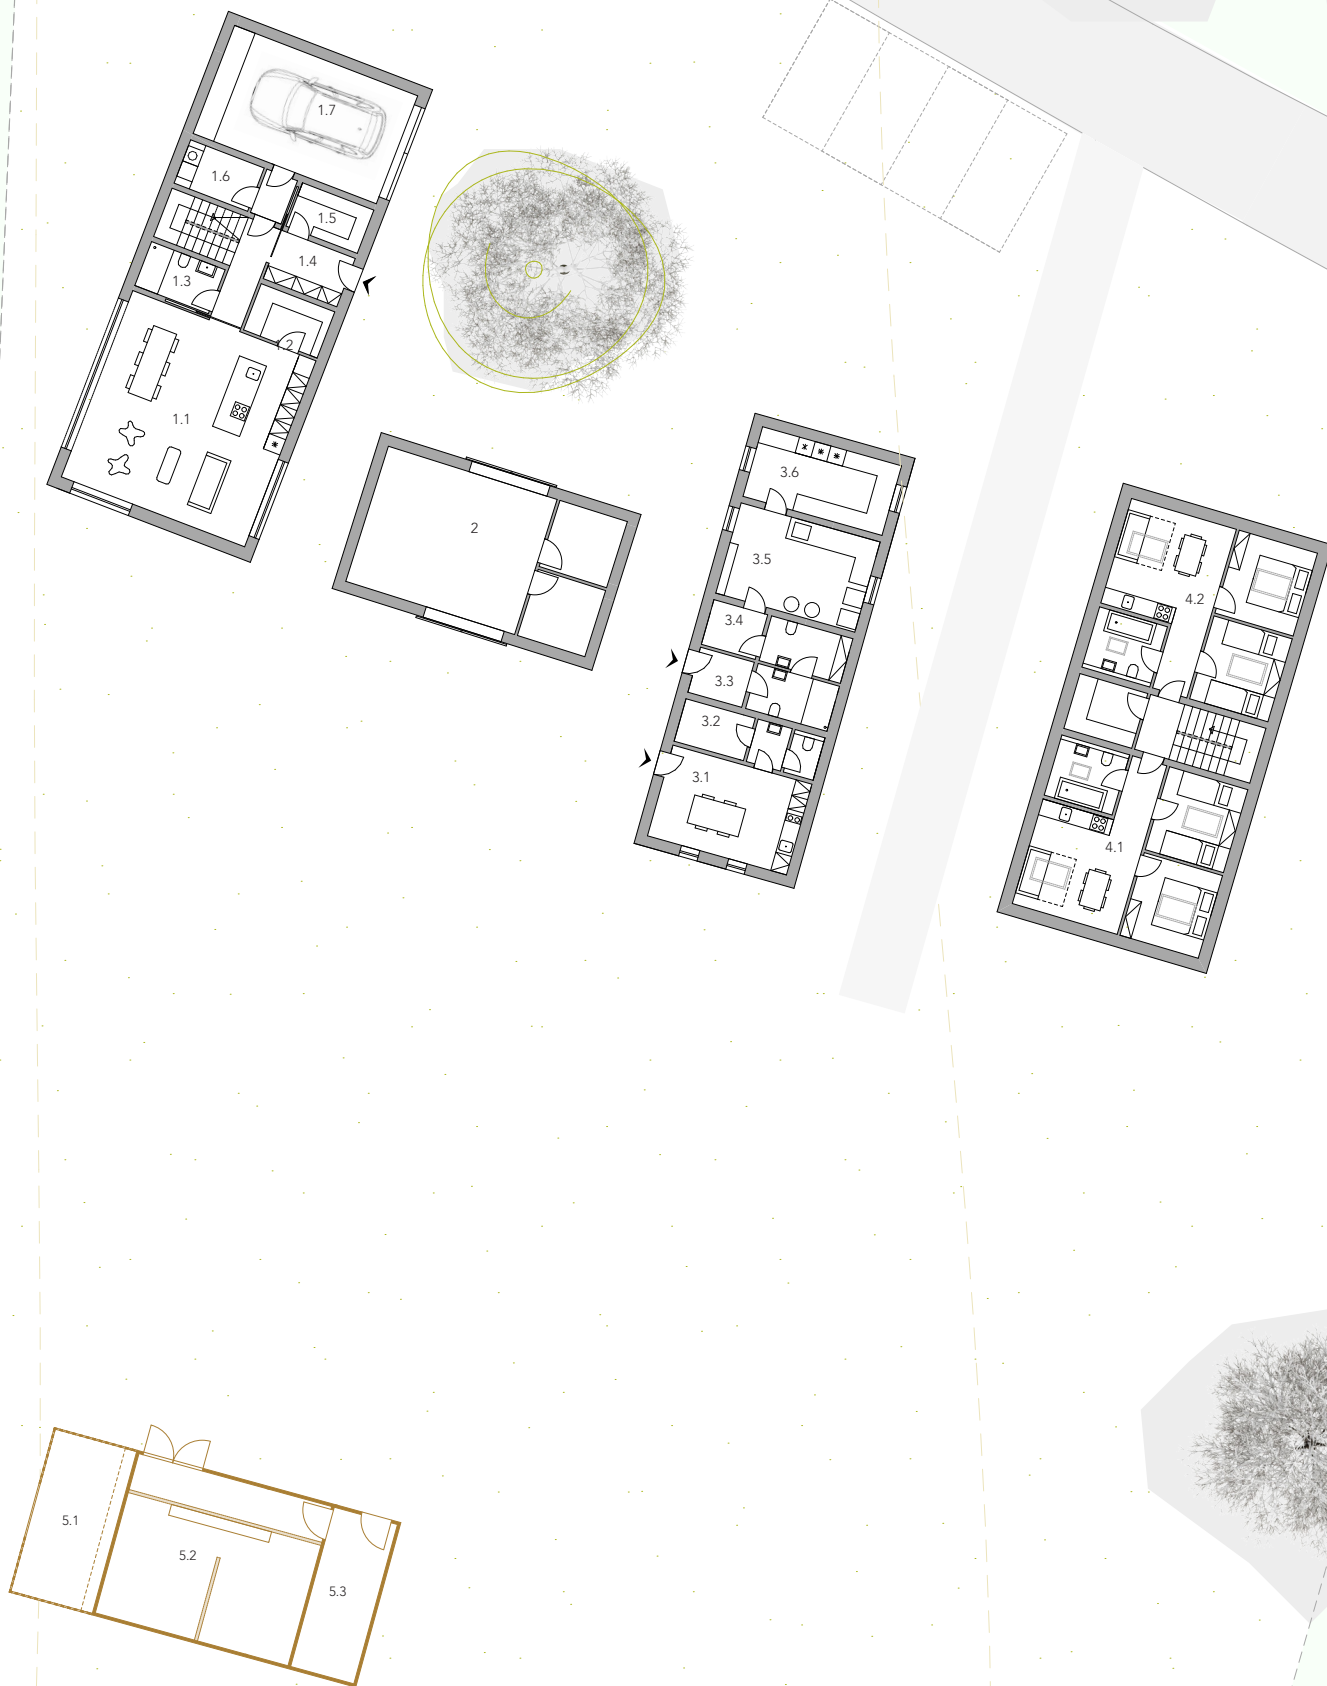

1. Rodinný dům
 1.1 kuchyň, jídelna, obývací pokoj
 1.2 sklad potravin
 1.3 koupelna
 1.4 vstupní hala
 1.5 šatna
 1.6 technická místnost
 1.7 garáž

2. Stodola
 3. Výrobní sýrů, technické prostory
 3.1 zázemí zaměstnanců
 3.2 šatna, wc
 3.3 provozní filtr - špinavá šatna
 3.4 čistá šatna
 3.5 místnost výroby
 3.6 skladování sýrů, export

4. Ubytování
 4.1 apartmán I, 2 x ložnice, kuchyň, koupelna
 4.2 apartmán II, 2 x ložnice, kuchyň, koupelna
 5. ovčín
 5.1 venkovní přístřešek
 5.2 stáj
 5.3 sklad nářadí



Rodinný dům, stodola,
 výrobní sýrů 1. NP,
 ubytování 2. NP, ovčín



- 1. Rodinný dům
- 1.8 ložnice rodičů
- 1.8.1 šatna
- 1.8.2 koupelna
- 1.9 dětský pokoj
- 1.10 koupelna




3. Výroba sýrů, technické prostory
3.7 kancelář
3.8 archiv, wc
3.9 technická místnost areálu
3.10 sklad
3.11 sklad
3.12 bezbarierové wc

4. Ubytování, kavárna
4.3 apartmán III, 2 x ložnice, kuchyň, koupelna
4.4 kavárna, snídárna a spol.místnost pro hosty

Výroba sýrů - 1.NP, ubytování 1. NP




- 4. Ubytování, kavárna
- 4.5 soukromé wellness
 - 4.5.1 šatny muži, ženy
 - 4.5.2 sauna
- 4.6 wc pro kavárnu
- 4.7 sklad pro kavárnu
- 4.8 zázemí pro zaměstnance kavárny

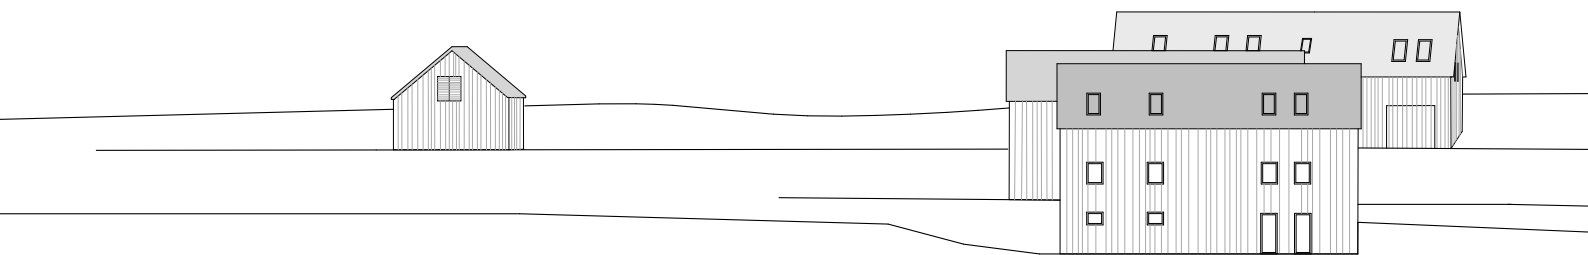


Pohled západní



Pohled východní

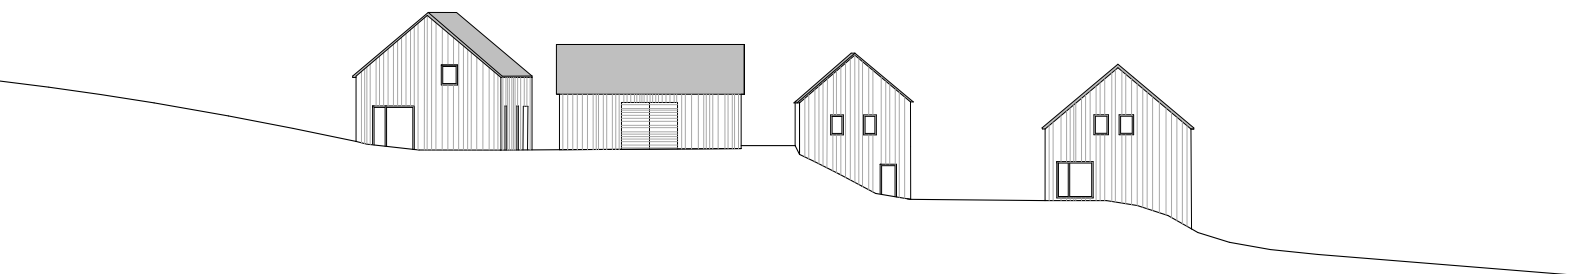


Pohled jižní

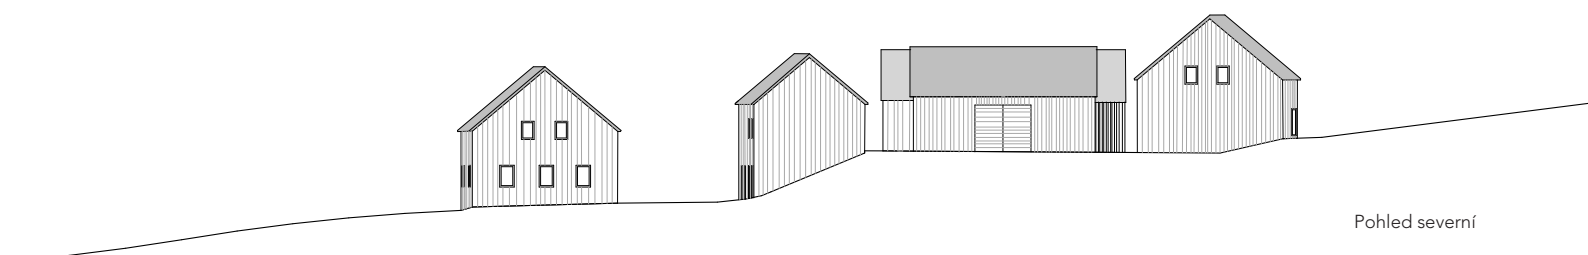

Pohled severní



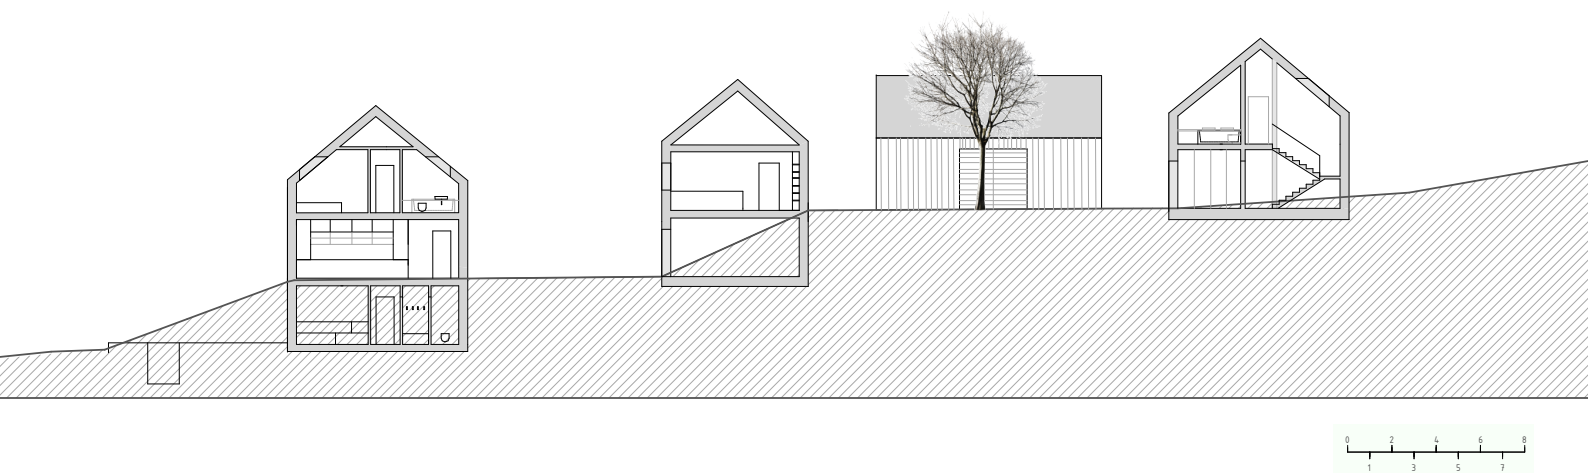

Umístění a orientace objektů respektuje jak půdorysy původních zaniklých staveb, tak i přirozenou svažitost terénu, do kterého je celý areál zasazen. Vzniká tím terasovité uspořádání navzájem komunikujících celků. Na první terase se nachází rodinné bydlení se stodolou a výrobnou mléčných produktů. V dostatečném odstupu od obytných budov je dřevostavba ovčína. Na druhé terase je umístěna kavárna s apartmány a technické zázemí objektu s kanceláří. Pod úrovní terénu je skryta soukromá wellness zóna se vstupem na oddělenou terasu s chladicí kádí a výhledy do okolní kopcovité krajiny.



