



KRISTÍNA OLÍVIA LELKOVÁ
1ST YEAR OF MASTER'S DEGREE
WINTER TERM 2021, ATSS

PILGRIMAGE CENTER
KRÁSNA - REGENERATION OF THE OLD RECTORY HOUSE
PĚNCÍN - KRÁSNA REGION, CZECH REPUBLIC

DESIGN STUDIO EFLER (EFLER - TOMSA - STOČES)
DEPARTMENT OF ARCHITECTURAL CONSERVATION
FACULTY OF ARCHITECTURE, CTU IN PRAGUE


TRADÍCIA V KRÁSNEJ

vytvorenie nového pútnického centra

Krásna je časťou obce Pěncín, která je obklopená Jizerskými horami a ich lesmi. Svojou polohou v členitej krajine, ktorá poskytuje výhľady do širokého okolia a s jej bohatým kultúrnym dedičstvom je predurčená na turistiku. Miestny kraj je známy pre svoje každoročné púte. **Púť na sv. Jozefa** je jednou z najnavštevovanejších tradičných púti v juhovýchode. Začiatok tradície sa datuje do 60. rokov 18. storočia a spája sa s modlitbami za zdravie a ochranu pred vojnou a prírodnými živlami. Do roku 1894 sa púť konala na sviatok jej patróna, teda 19. marca. Neskôr sa kvôli počasiu presunula na prvý máj a je spojená s otvorením sezóny v Kiteľovom múzeu. **Púť na povýšenie sv. Kríža** sa vďaka ku sv. schodom a relikviám, ktoré nájdeme v miestnom kostole. Koná sa každoročne v jeseni a organizujú sa ňou aj remeselné trhy v okolí fary a rôzne kultúrne akcie.

Pri návrhu bolo dôležité pochopiť čo je vlastne putovanie a čo je jeho cieľom. Definovať by sa dala ako cesta na nové alebo cudzie miesto, ktoré má prostredníctvom zážitku viesť k prehlbeniu sebapoznania, pochopenia iných ľudí, prírody alebo vyššieho dobra. Pri kresťanských púťach sa kladie dôraz na vystúpenie z komfortnej zóny pre predĺženie silnejšieho duchovného zážitku. Premenu môžeme chápať ako duchovnú, fyzickú alebo aj psychickú, ktorú sa nové pútnické centrum máži umožniť. Záležá čo o duchovnú obnovu sa návštevníci môžu usilovať počas bohoslužieb v kostole sv. Jozefa alebo v súkromí záhrad, na fyzickú premenu je určená sauna s bazénom či turistika v okolí. V spoločenskej sále a pred amfiteátrom sa budú organizovať rôzne akcie a prednášky.

Slávnosť po púti sv. Jozefa

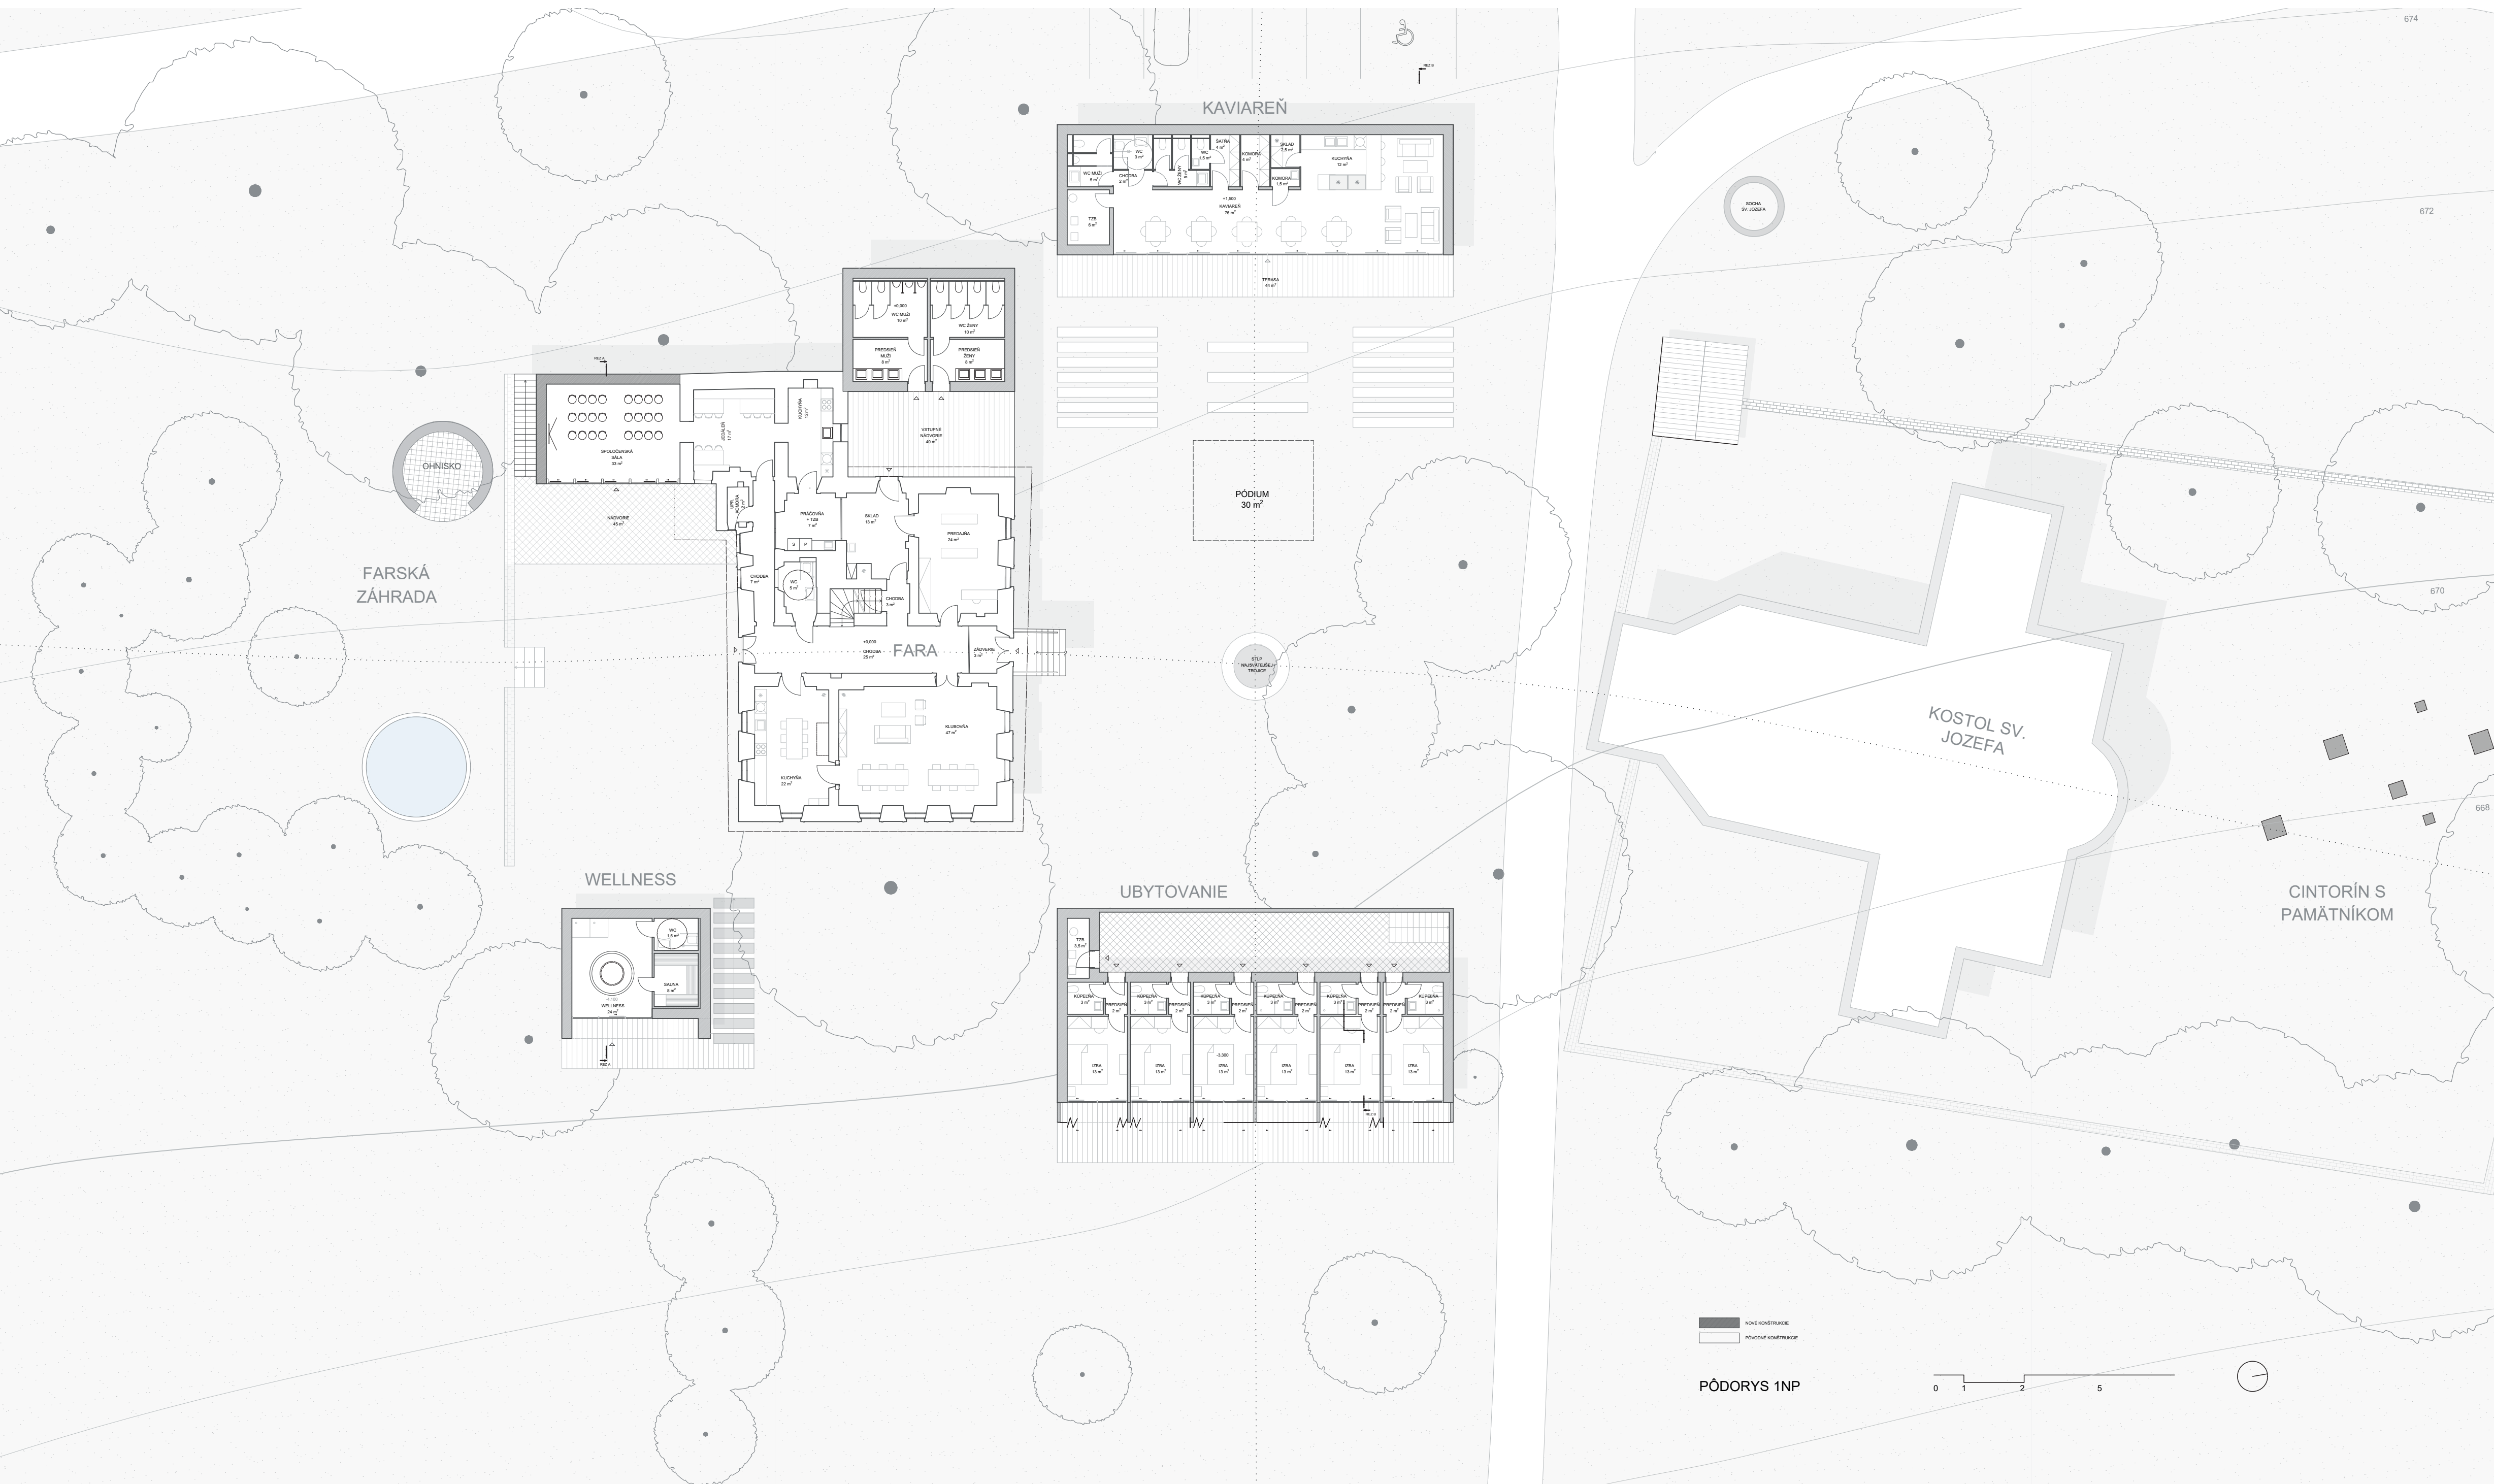

VÝHĽAD Z WELLNESSU



SCHODISKO PRI SPOLOČENSKEJ SÁLE



POHĽAD DO JEDÁLNE



SYMBIÓZA PŮVODNÉHO A VLOŽENÉHO

Pre rozvoj turizmu v obci bolo dôležité vytvoriť vhodné zázemie pre konanie púti a iných kultúrnych podujatí rozvíjajúcich spoločenský život v obci. Na ubytovanie návštevníkov slúži nové ubytovacie zariadenie ponúkajúce vyšší komfort a taktiež môžu byť využité priestory fary. V jej prízemí je zachovaná klubovňa s kuchynkou pre farníkov, ktorí môžu využívať na strečovanie sa počas celého roka. Prízemny stĺpový skladov a krížový klenbami získali nové využitie ako jedáleň s kuchynou pre ubytovaných hostí s prístavbou napojením na spoločenskú sálu. Vrchol turistického sezóny v Krásnej sa bude odohrávať na nádorí pred farou s prírodným umfiteátrom, verejnými toaletami, mobilným pódium a stánkami. Občerstvenie sa bude podávať v kaviarni nad farou, s ktorej je panoramatický výhľad do krajiny.

Nové materiály použité v exteriéri vizuálne zjednocujú pôvodnú a vloženú a hmoty pútnického centra. Kontrastie zo svetlého pohľadového betónu sú doplnené o otvorené kontrastie a okienko zo smrekového dreva. Drevené okienko v ubytovacom zariadení umožňuje ubytovným regulovať si mieru osvetlenia podľa seba. Strelná krytina z valasického šindľa je rovnako zo smrekového dreva. Okná a dvere fary bola navrhnutá ich prírodná textúra, čím sa znížil kontrast farieb na fasáde. Kaviareň, ubytovacie zariadenie a prístavba fary majú pochádzajúce zelené strechy, ktoré sa plynulo napájajú na terén. Návštevníkom poskytujú pohľad na okolitú krajinu z novej perspektívy a zároveň svojim citlivým osadením na pozemku nenechávajú už existujúce výhľady.

