



VOJTĚCH PALM
2ND YEAR OF MASTERS DEGREE
WINTER TERM 2021, ATRN

OBNOVA A ROZŠÍŘENÍ FARY
KRÁSNÁ - REGENERATION OF THE OLD RECTORY HOUSE
ŽELEZNÝ BROD REGION, CZECH REPUBLIC

DESIGN STUDIO EFLER (EFLER - TOMSA - STOČES)
DEPARTMENT OF ARCHITECTURAL CONSERVATION
FACULTY OF ARCHITECTURE, CTU IN PRAGUE















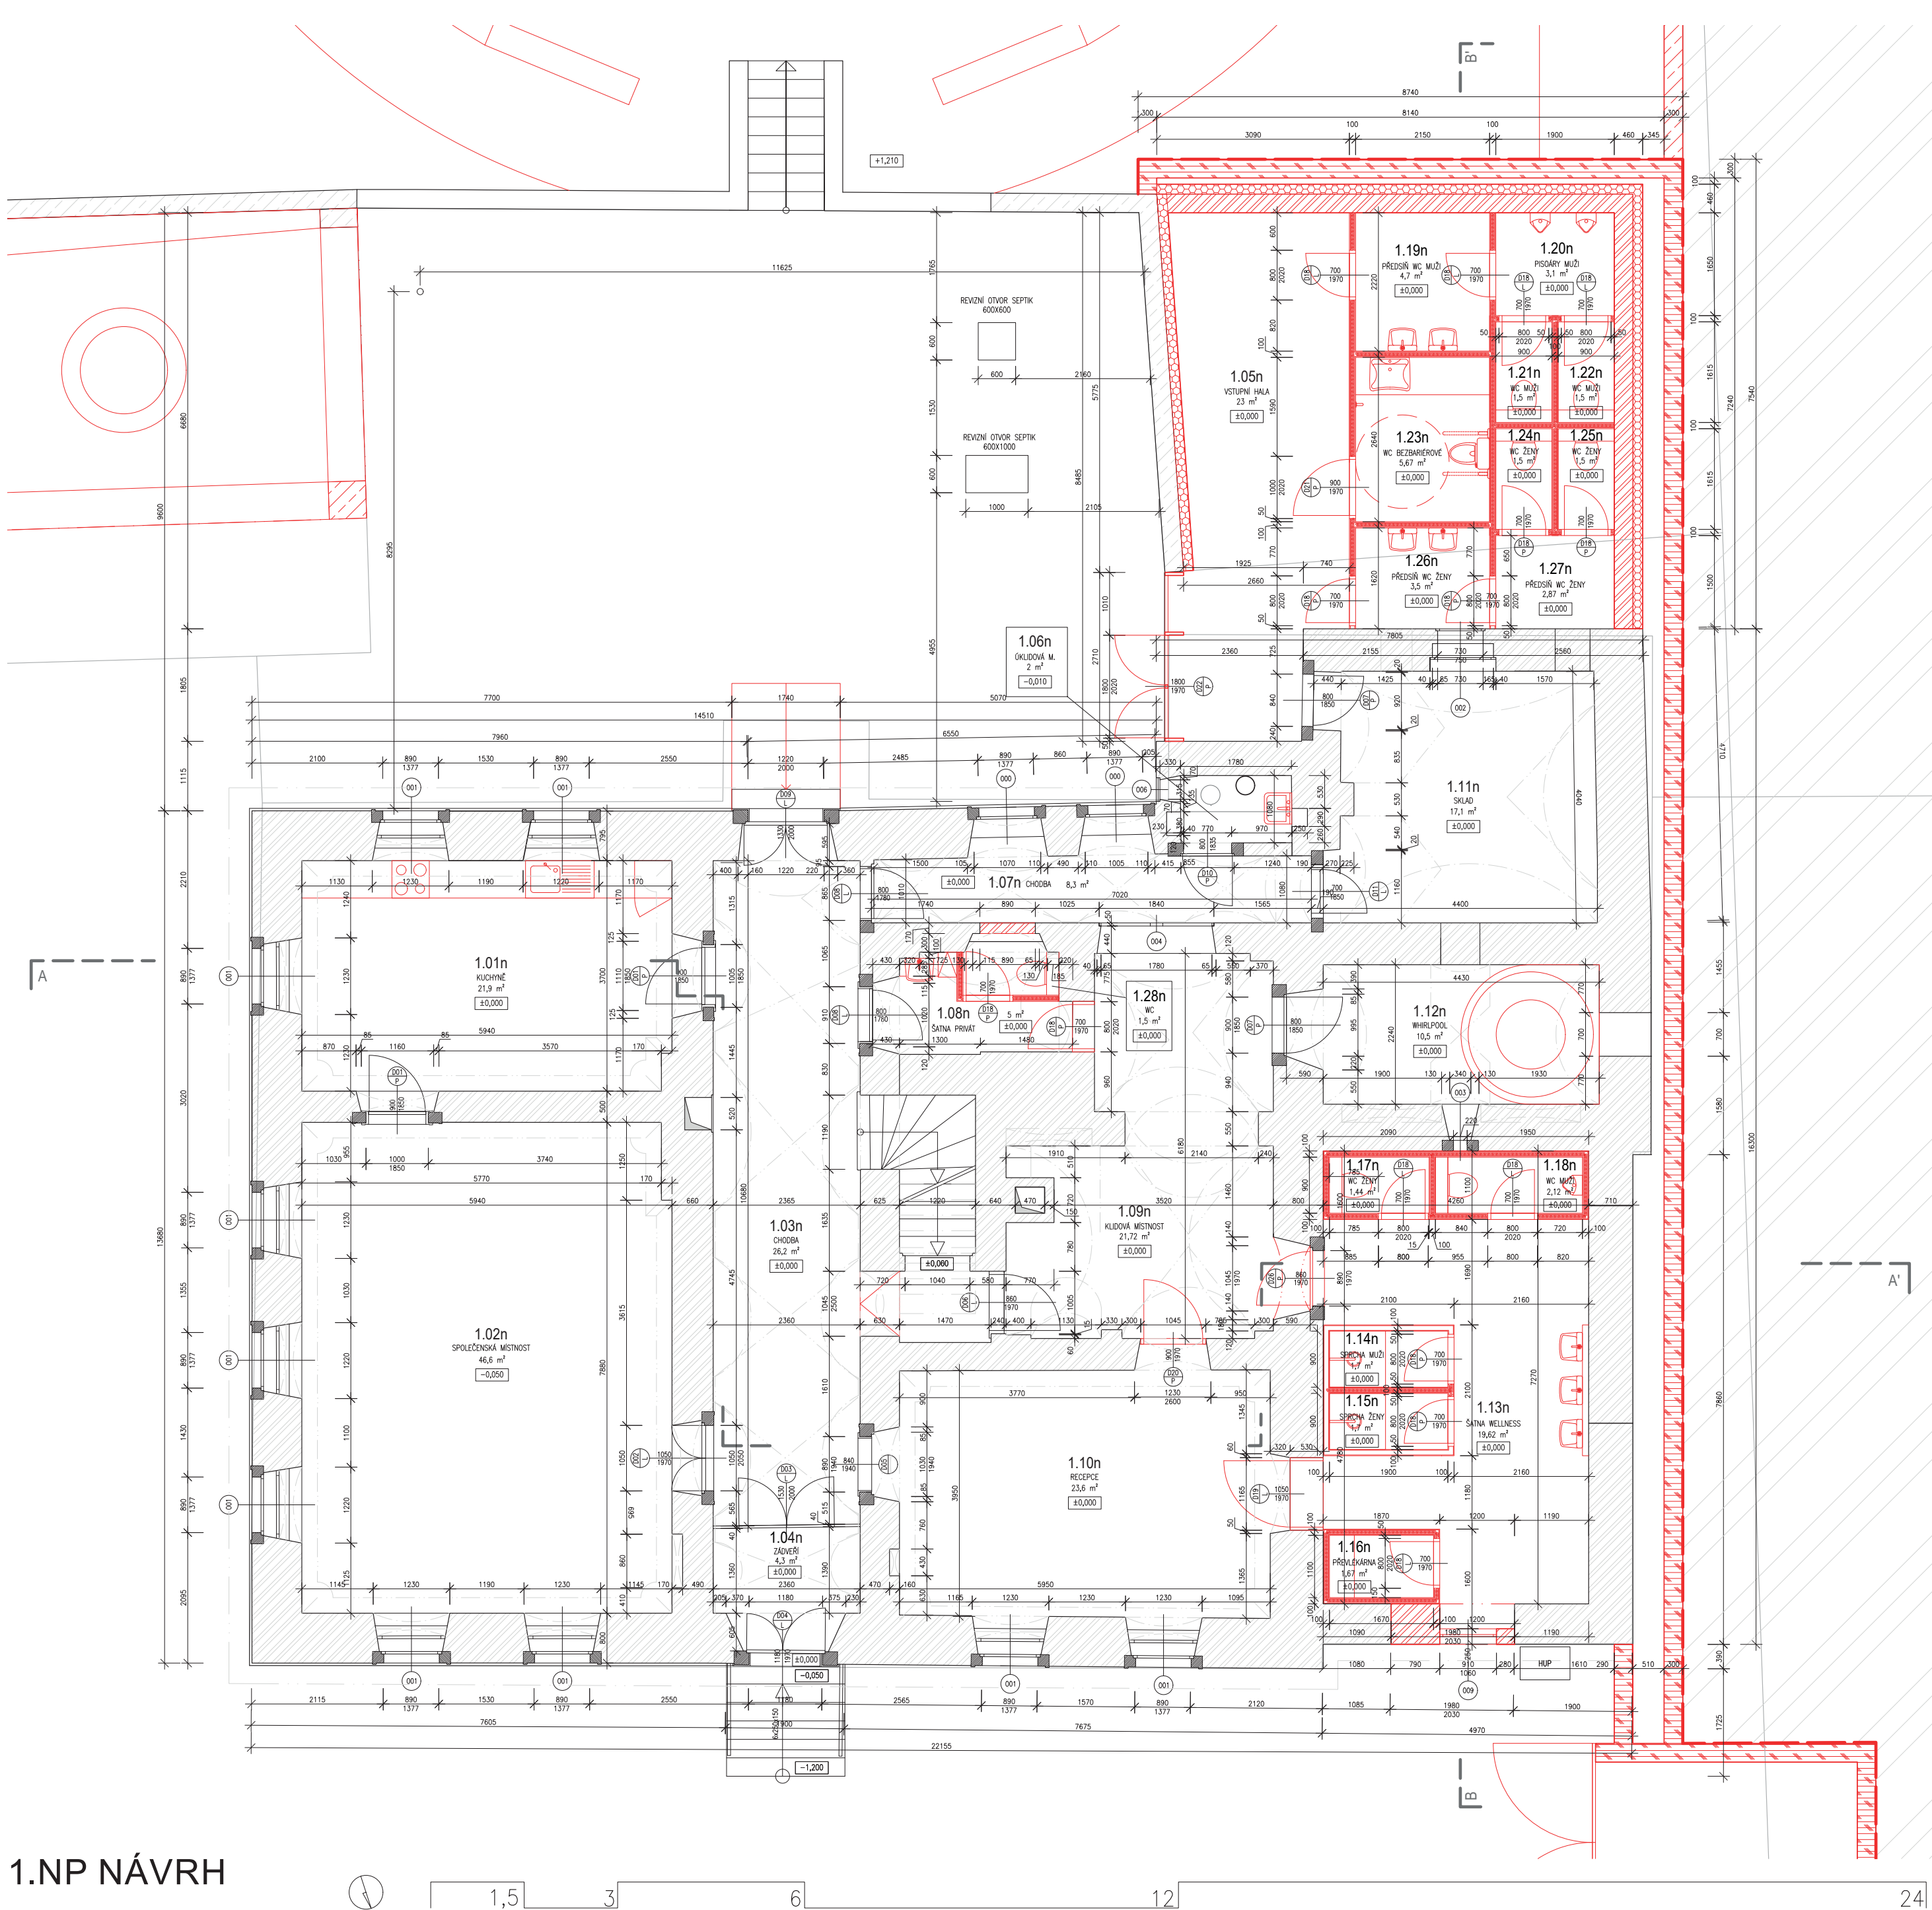


1.NP NÁVRH

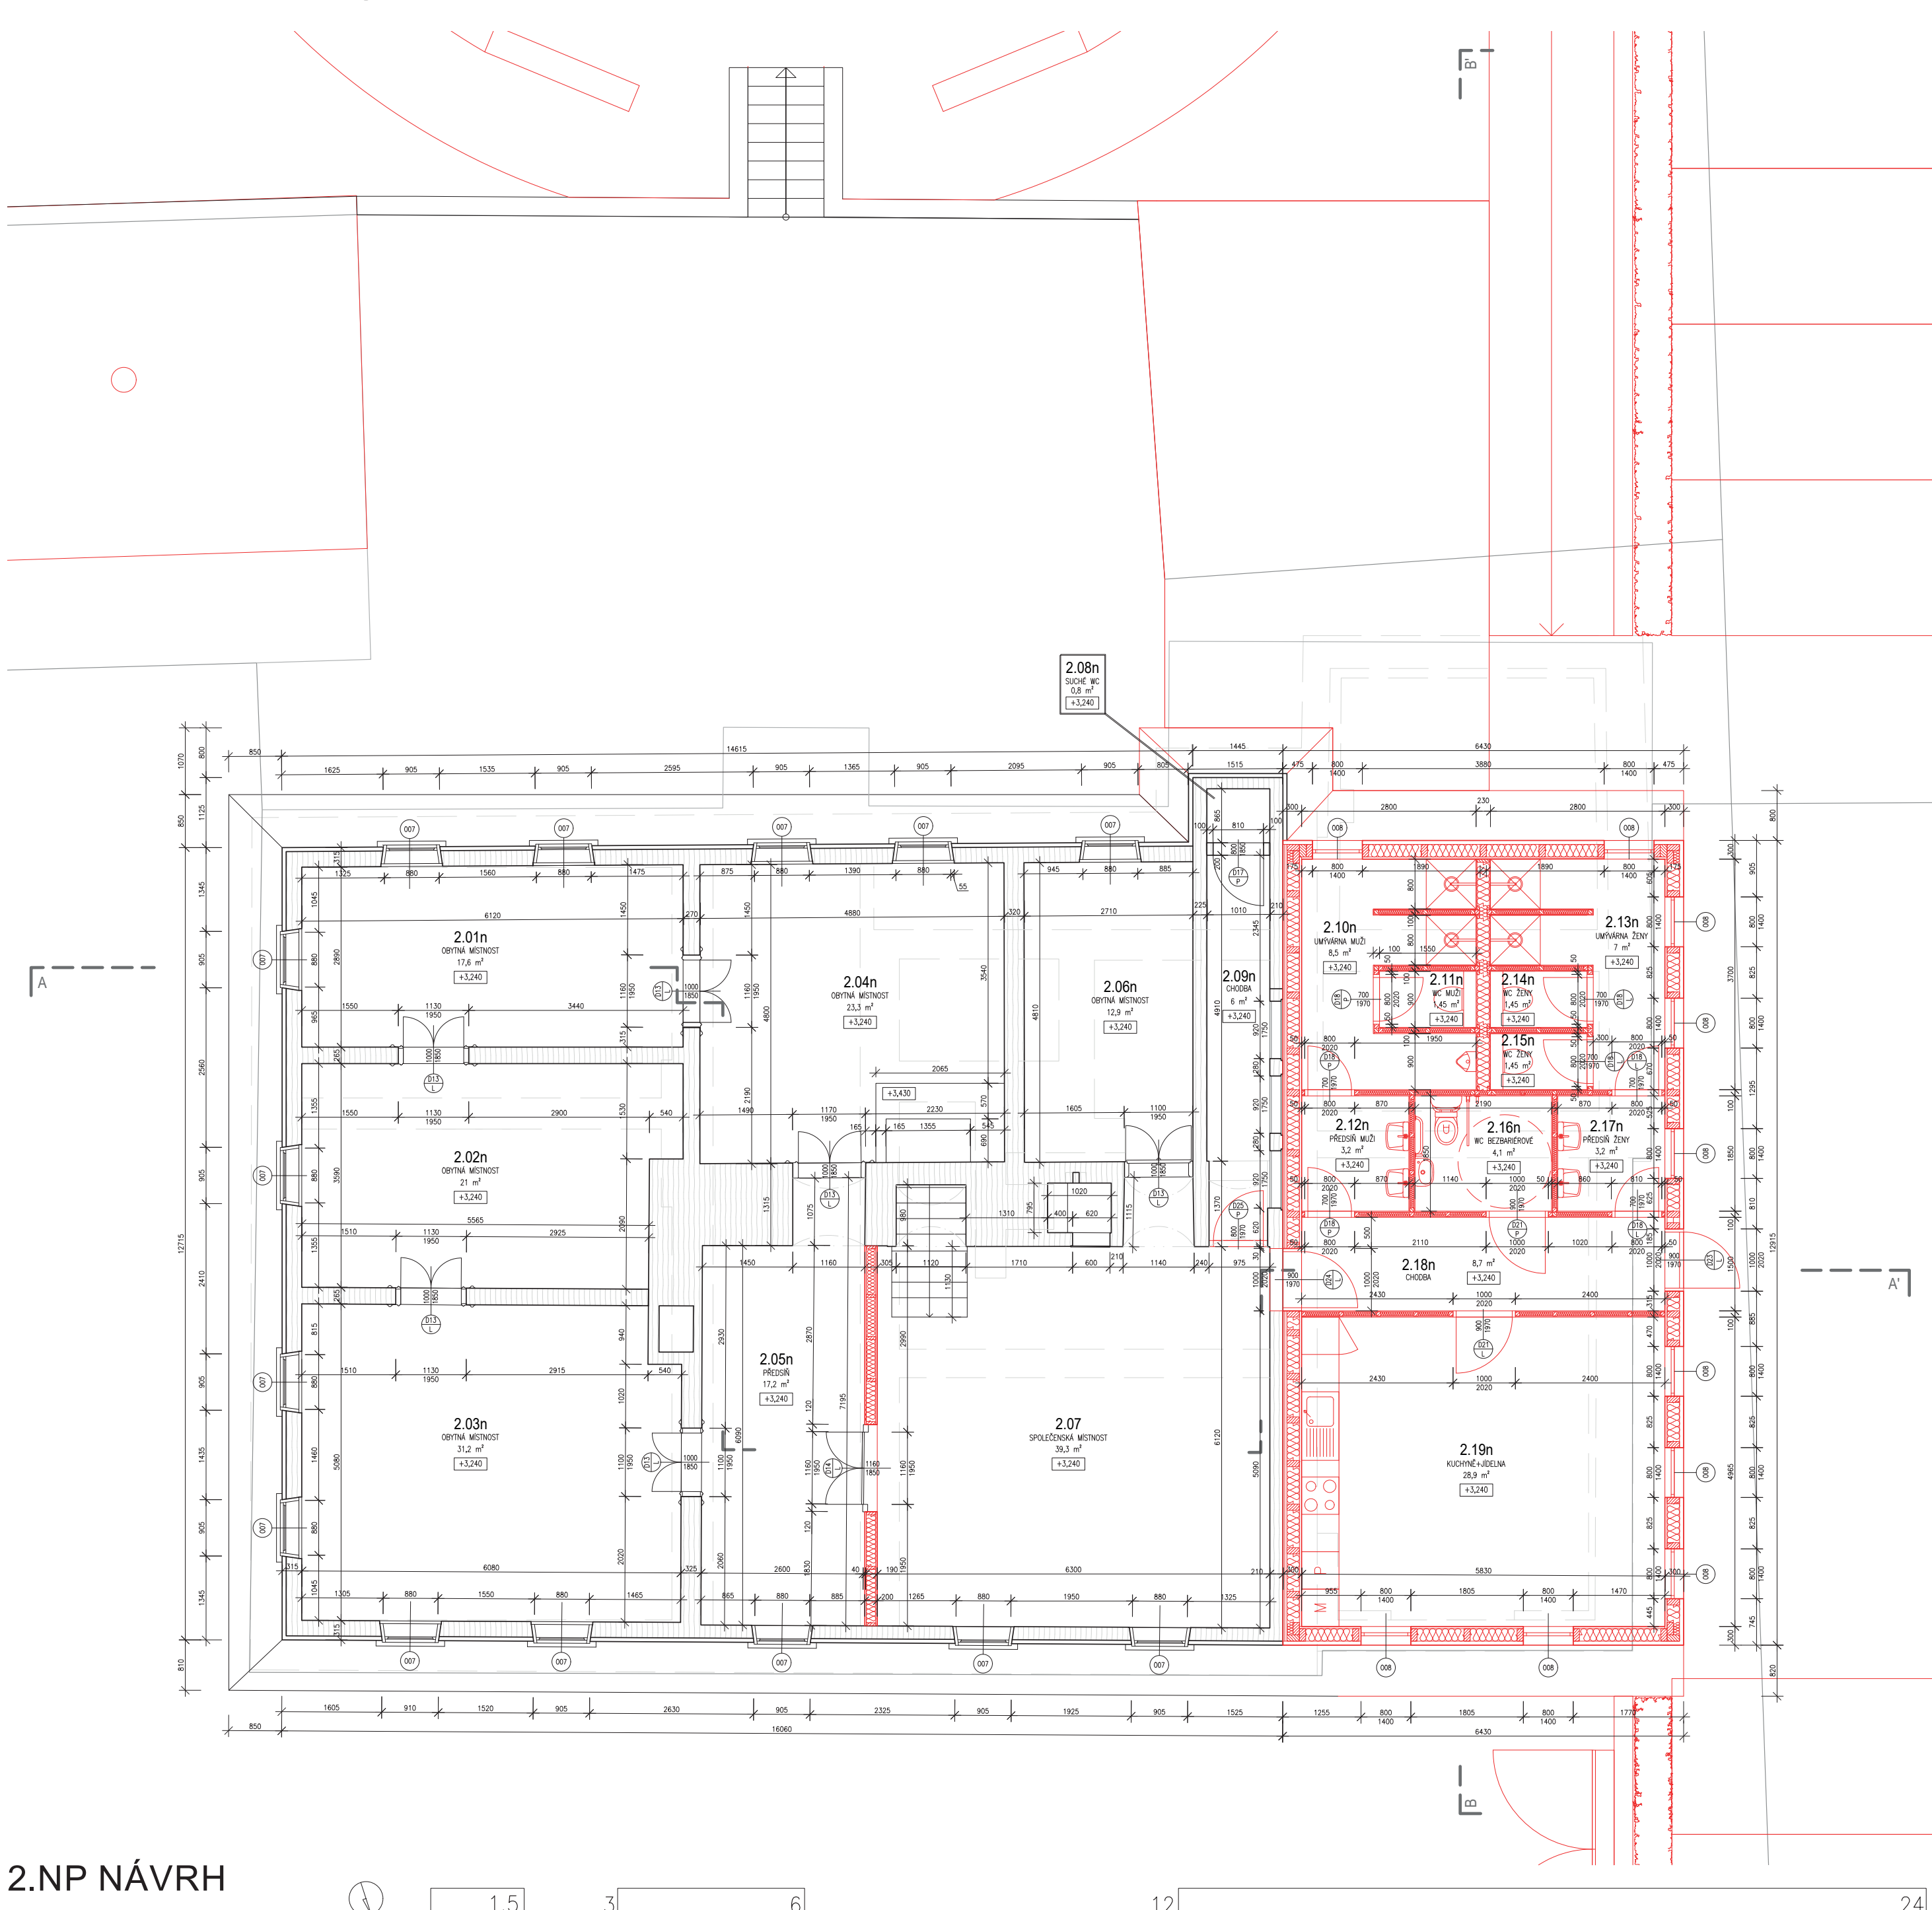


2.NP NÁVRH




POHLED S+J NÁVRH

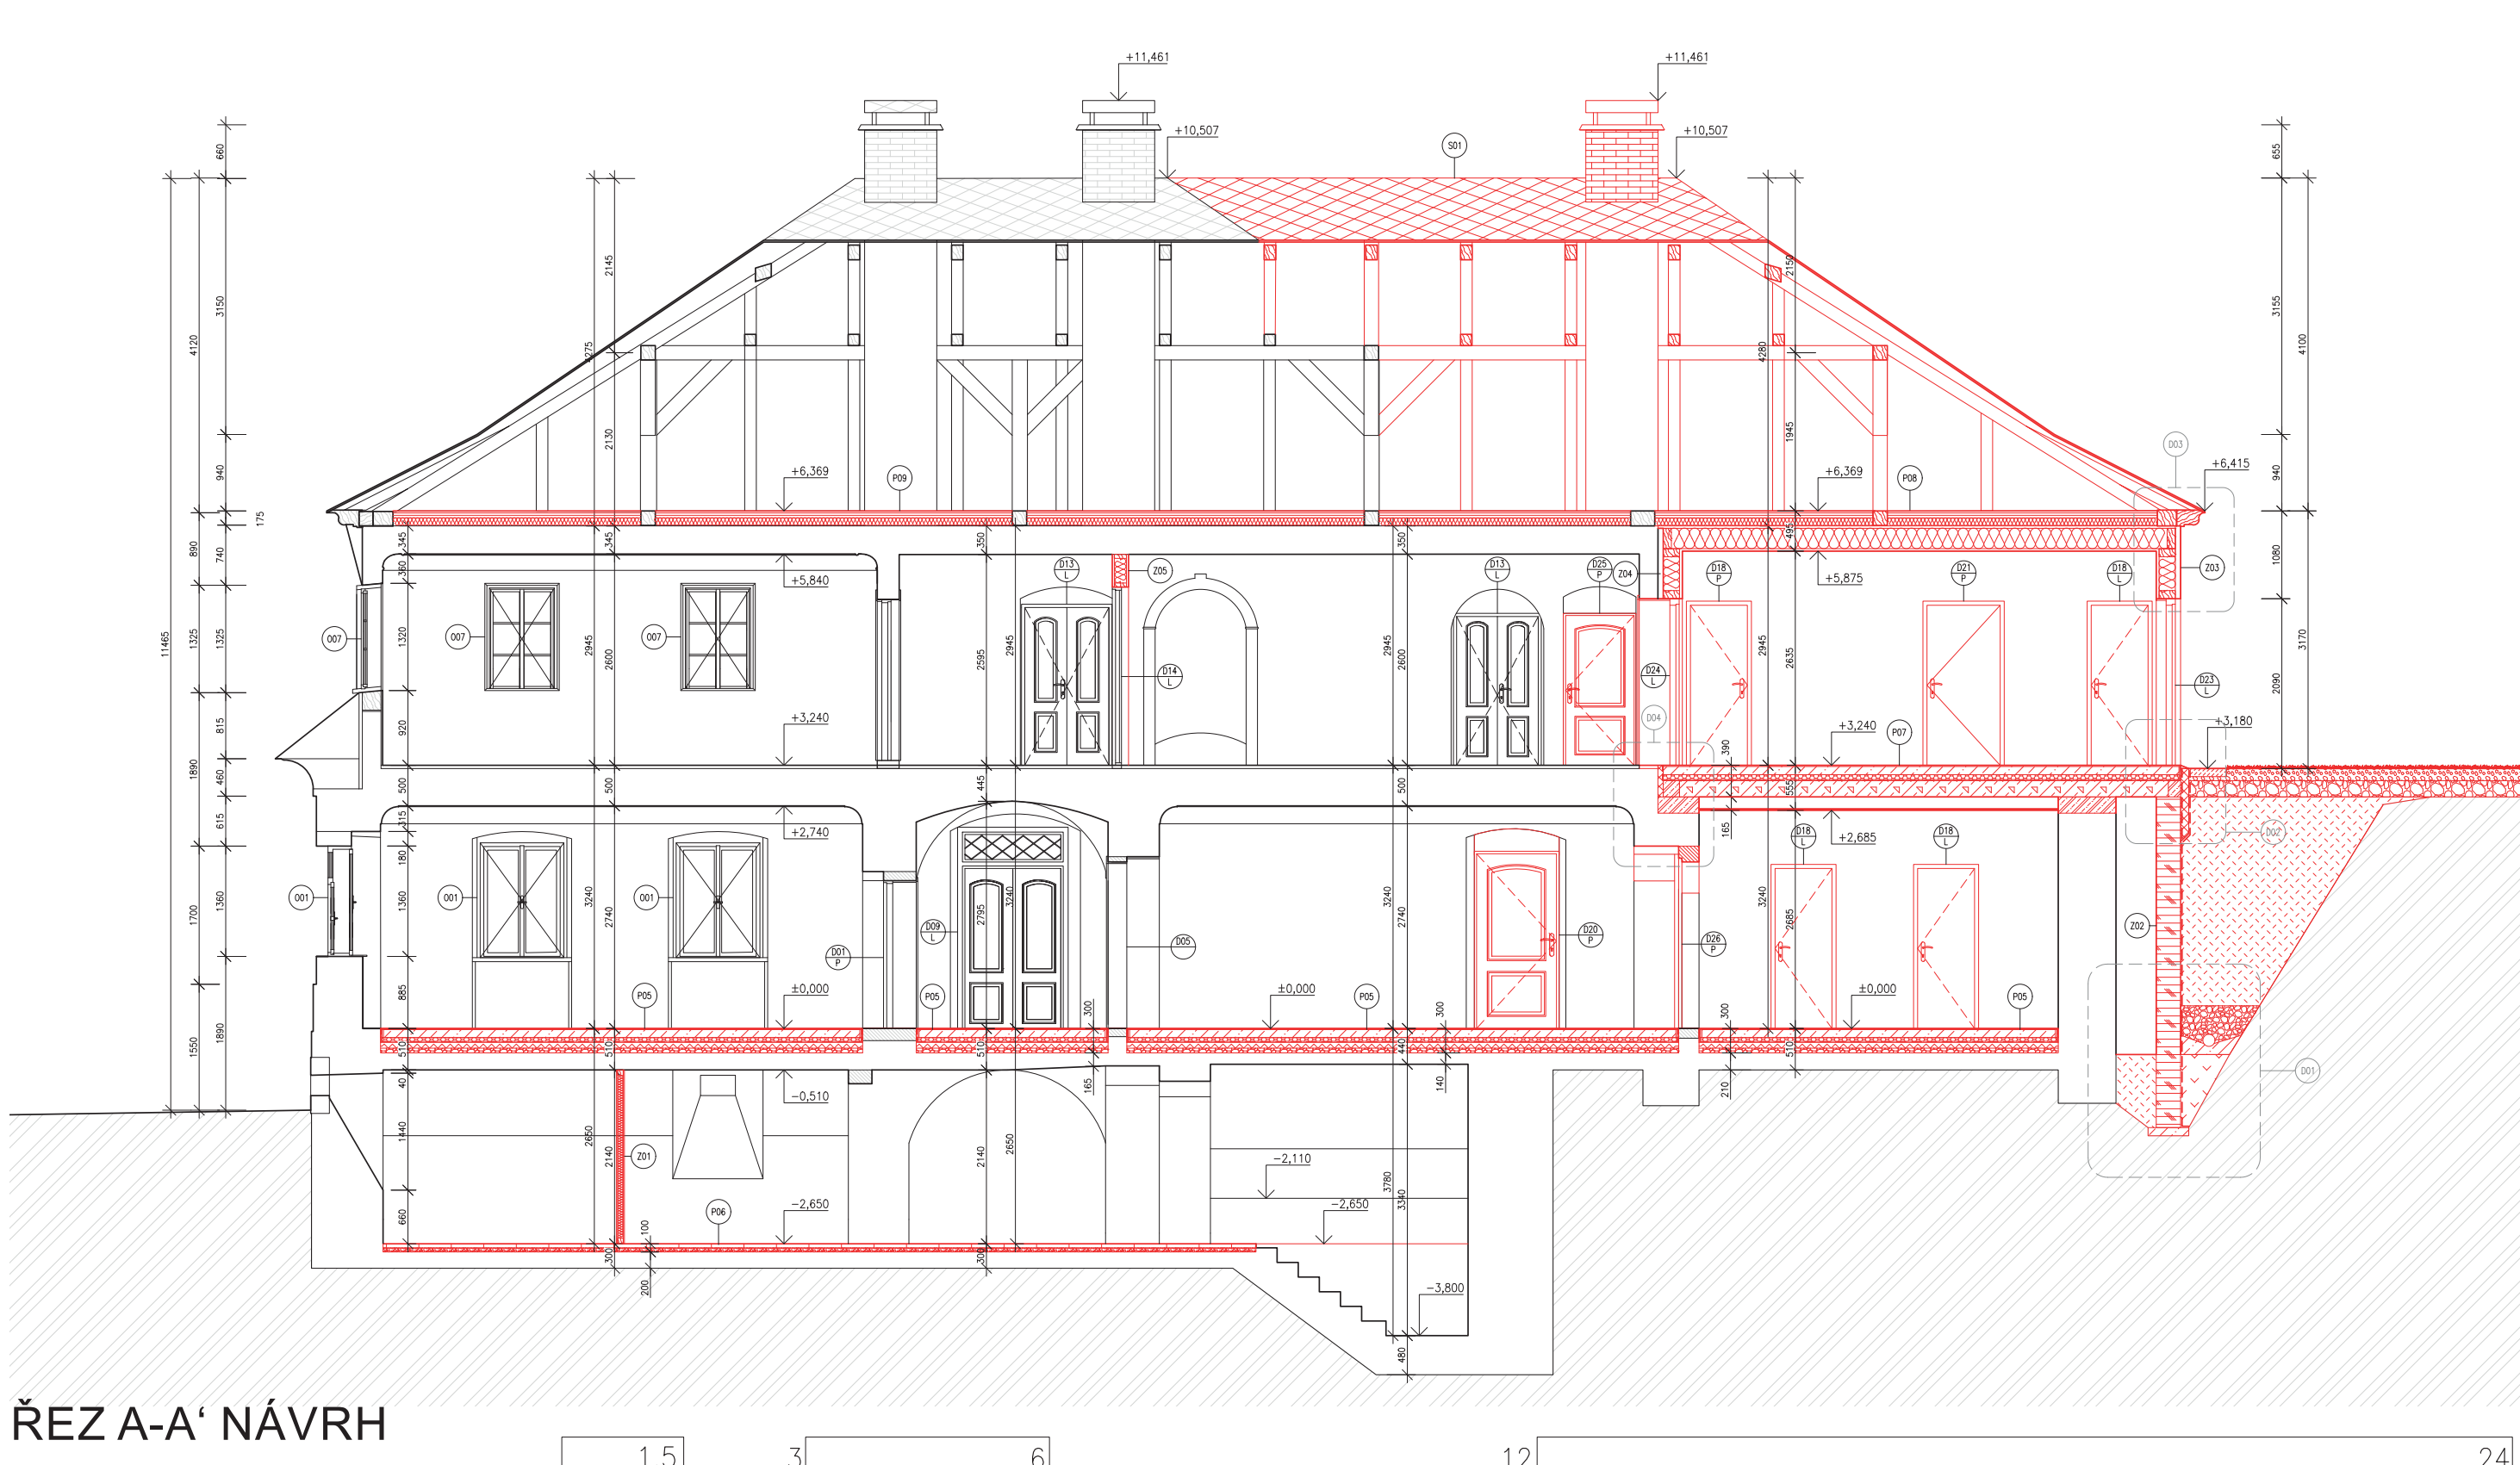

ŘEZ A-A' NÁVRH

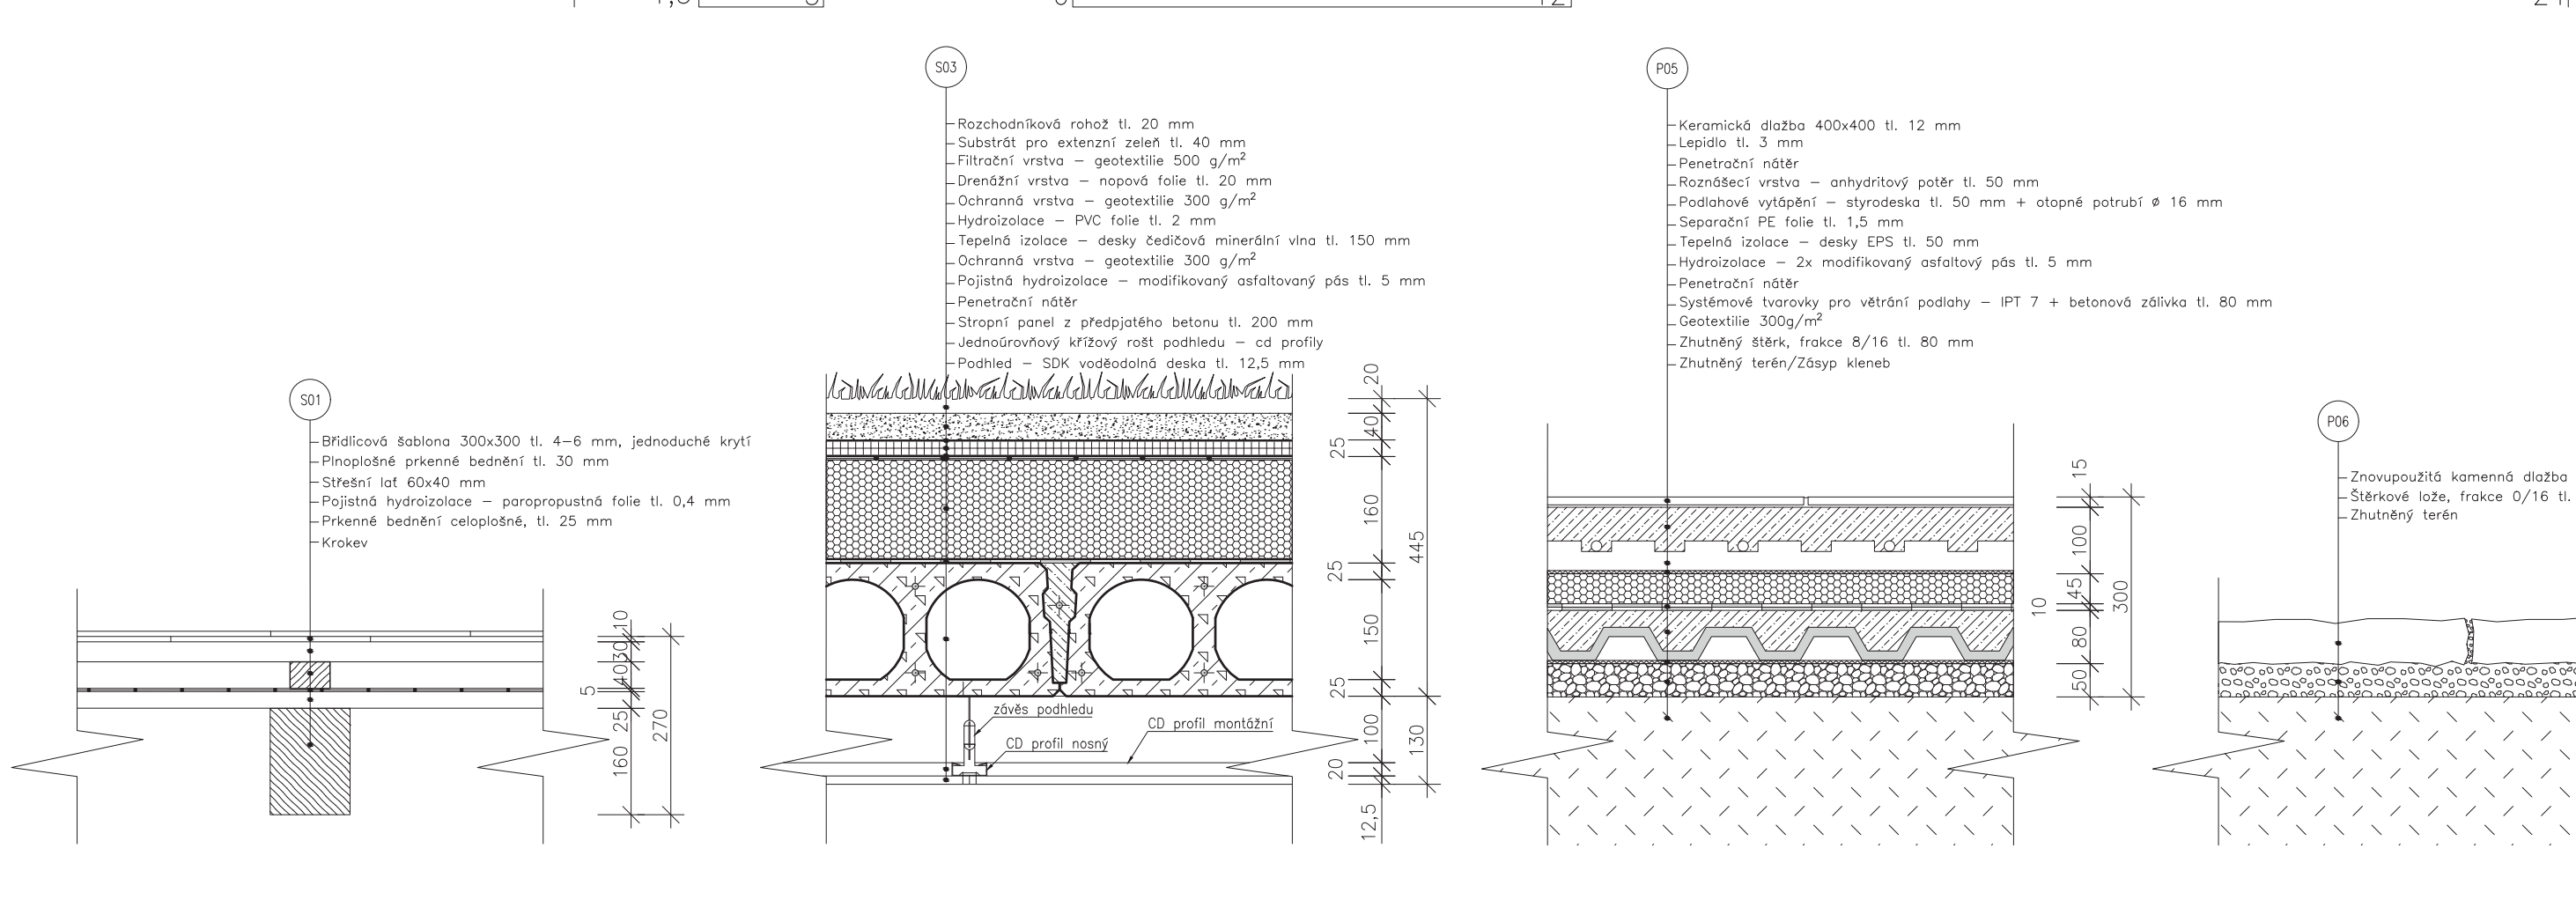


SKLADBY KONSTRUKCI

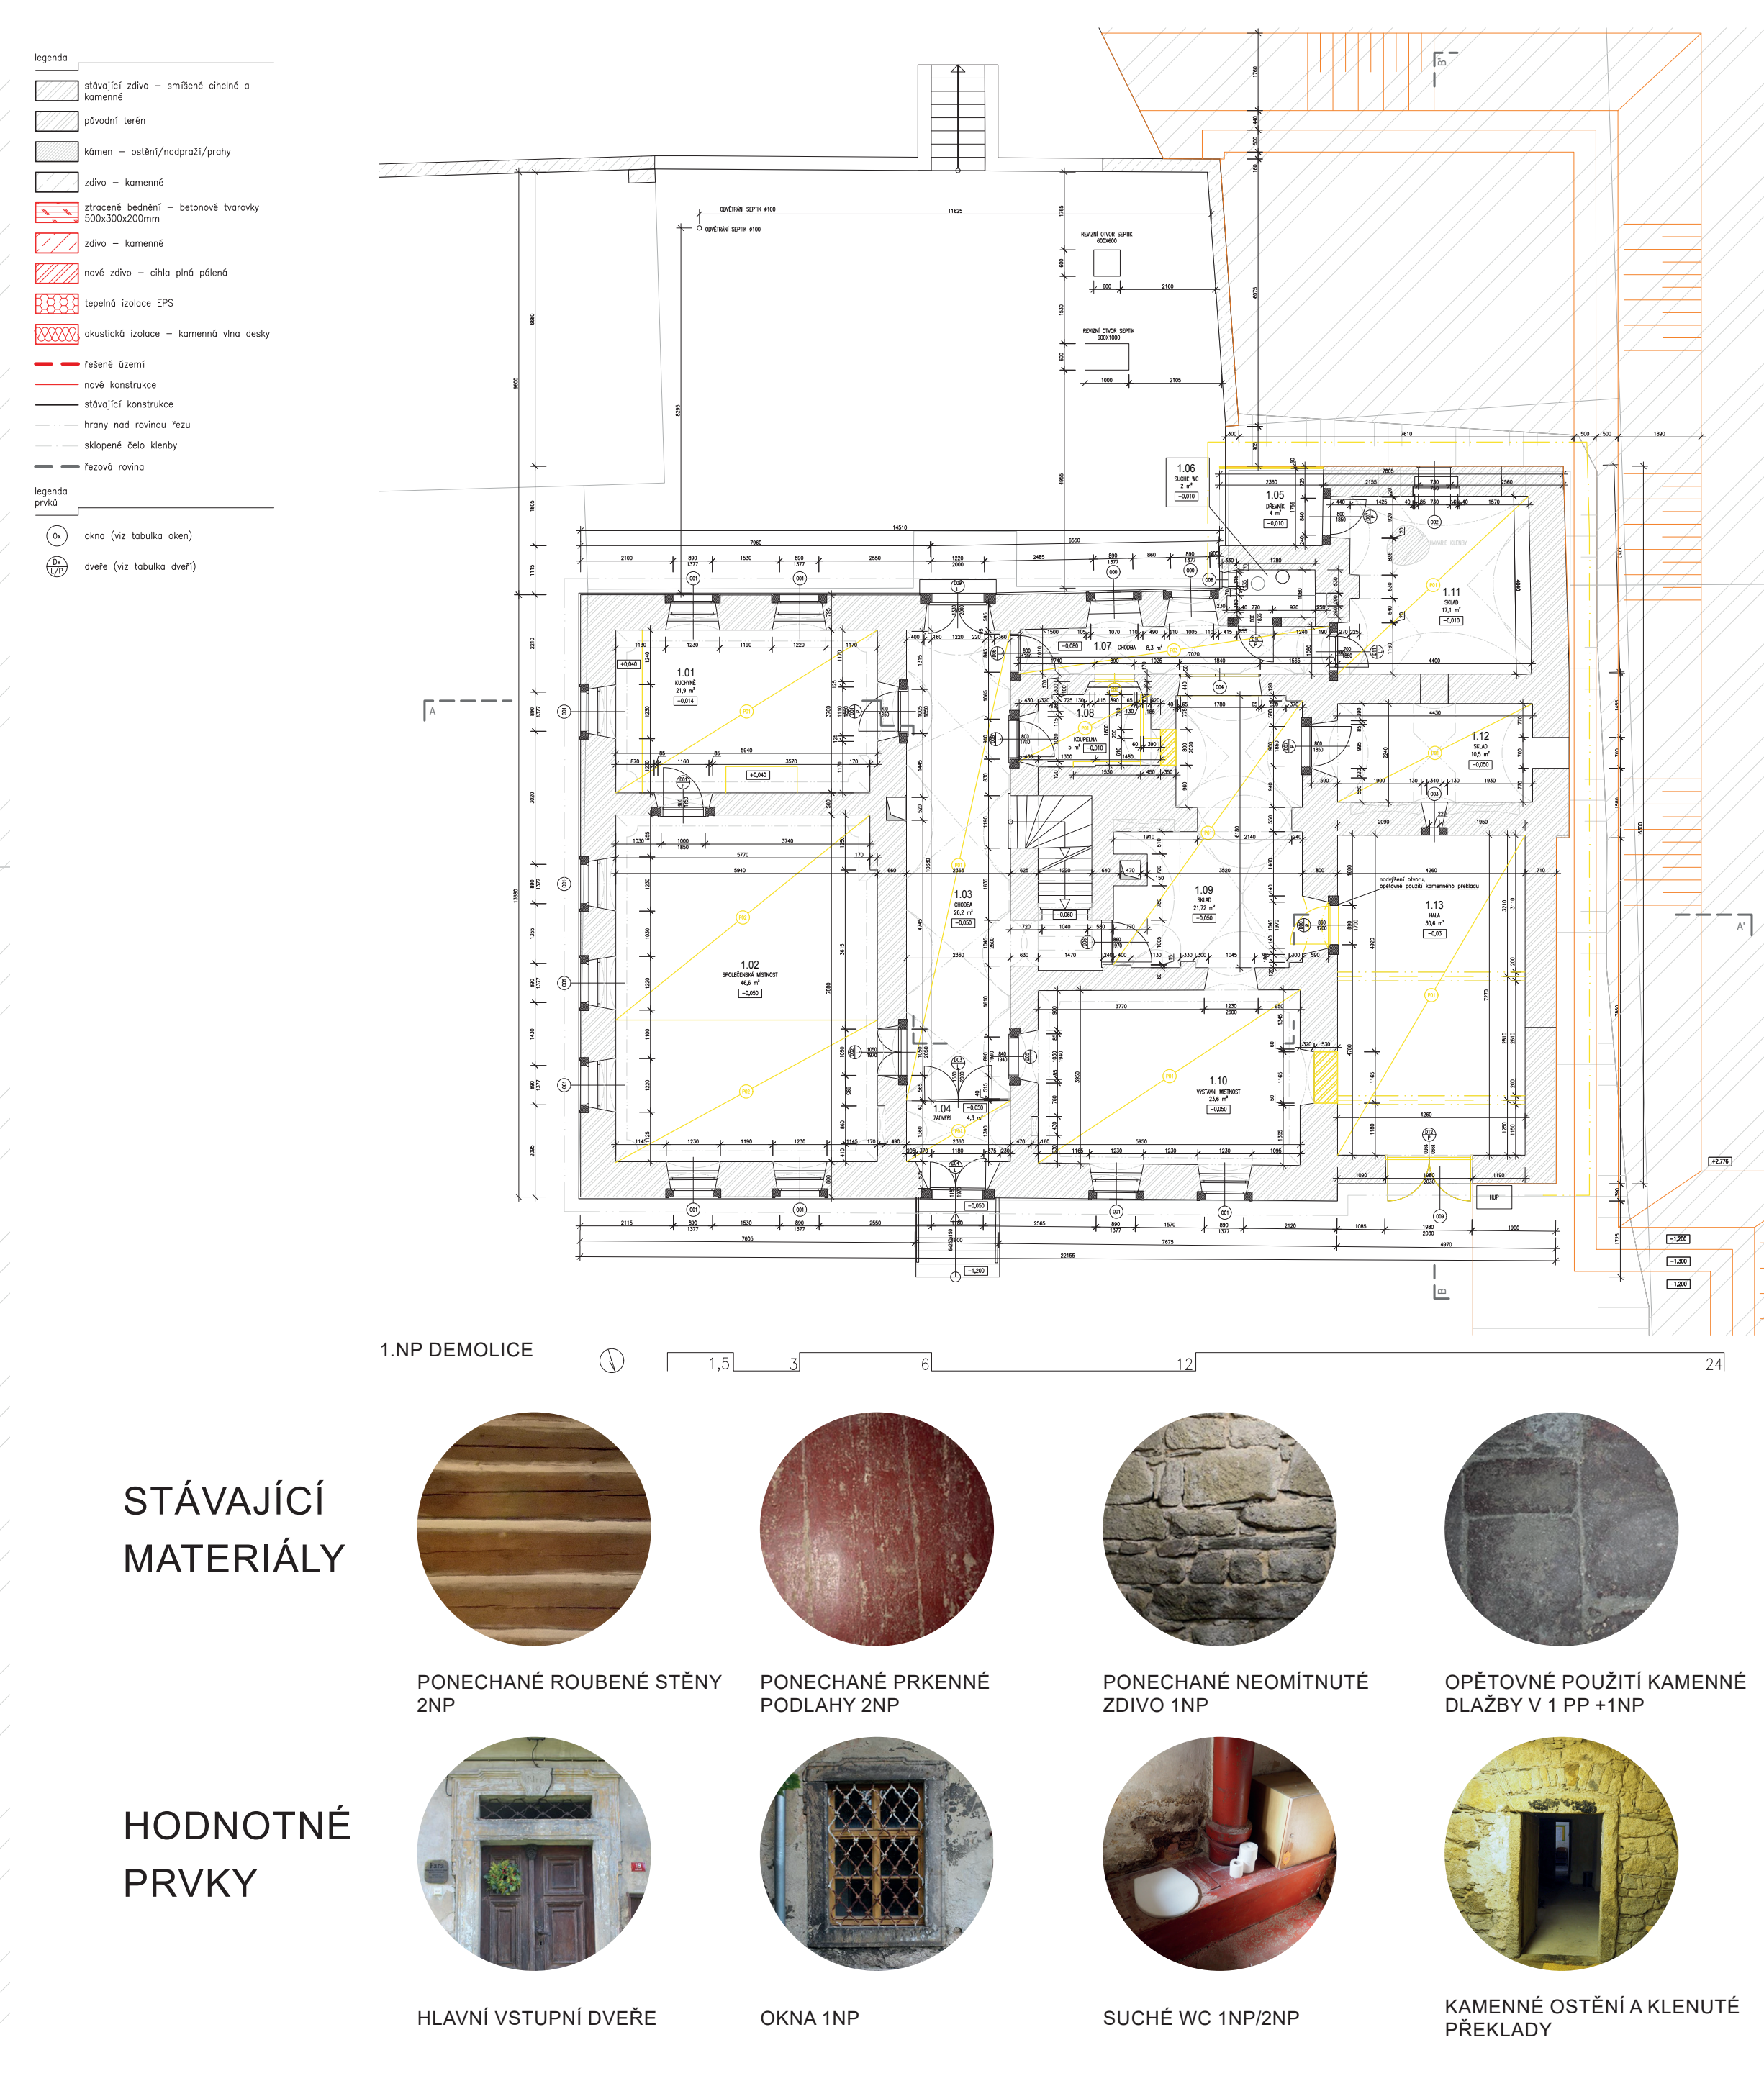

STÁVAJÍCÍ MATERIÁLY


HODNOTNÉ PRVKY

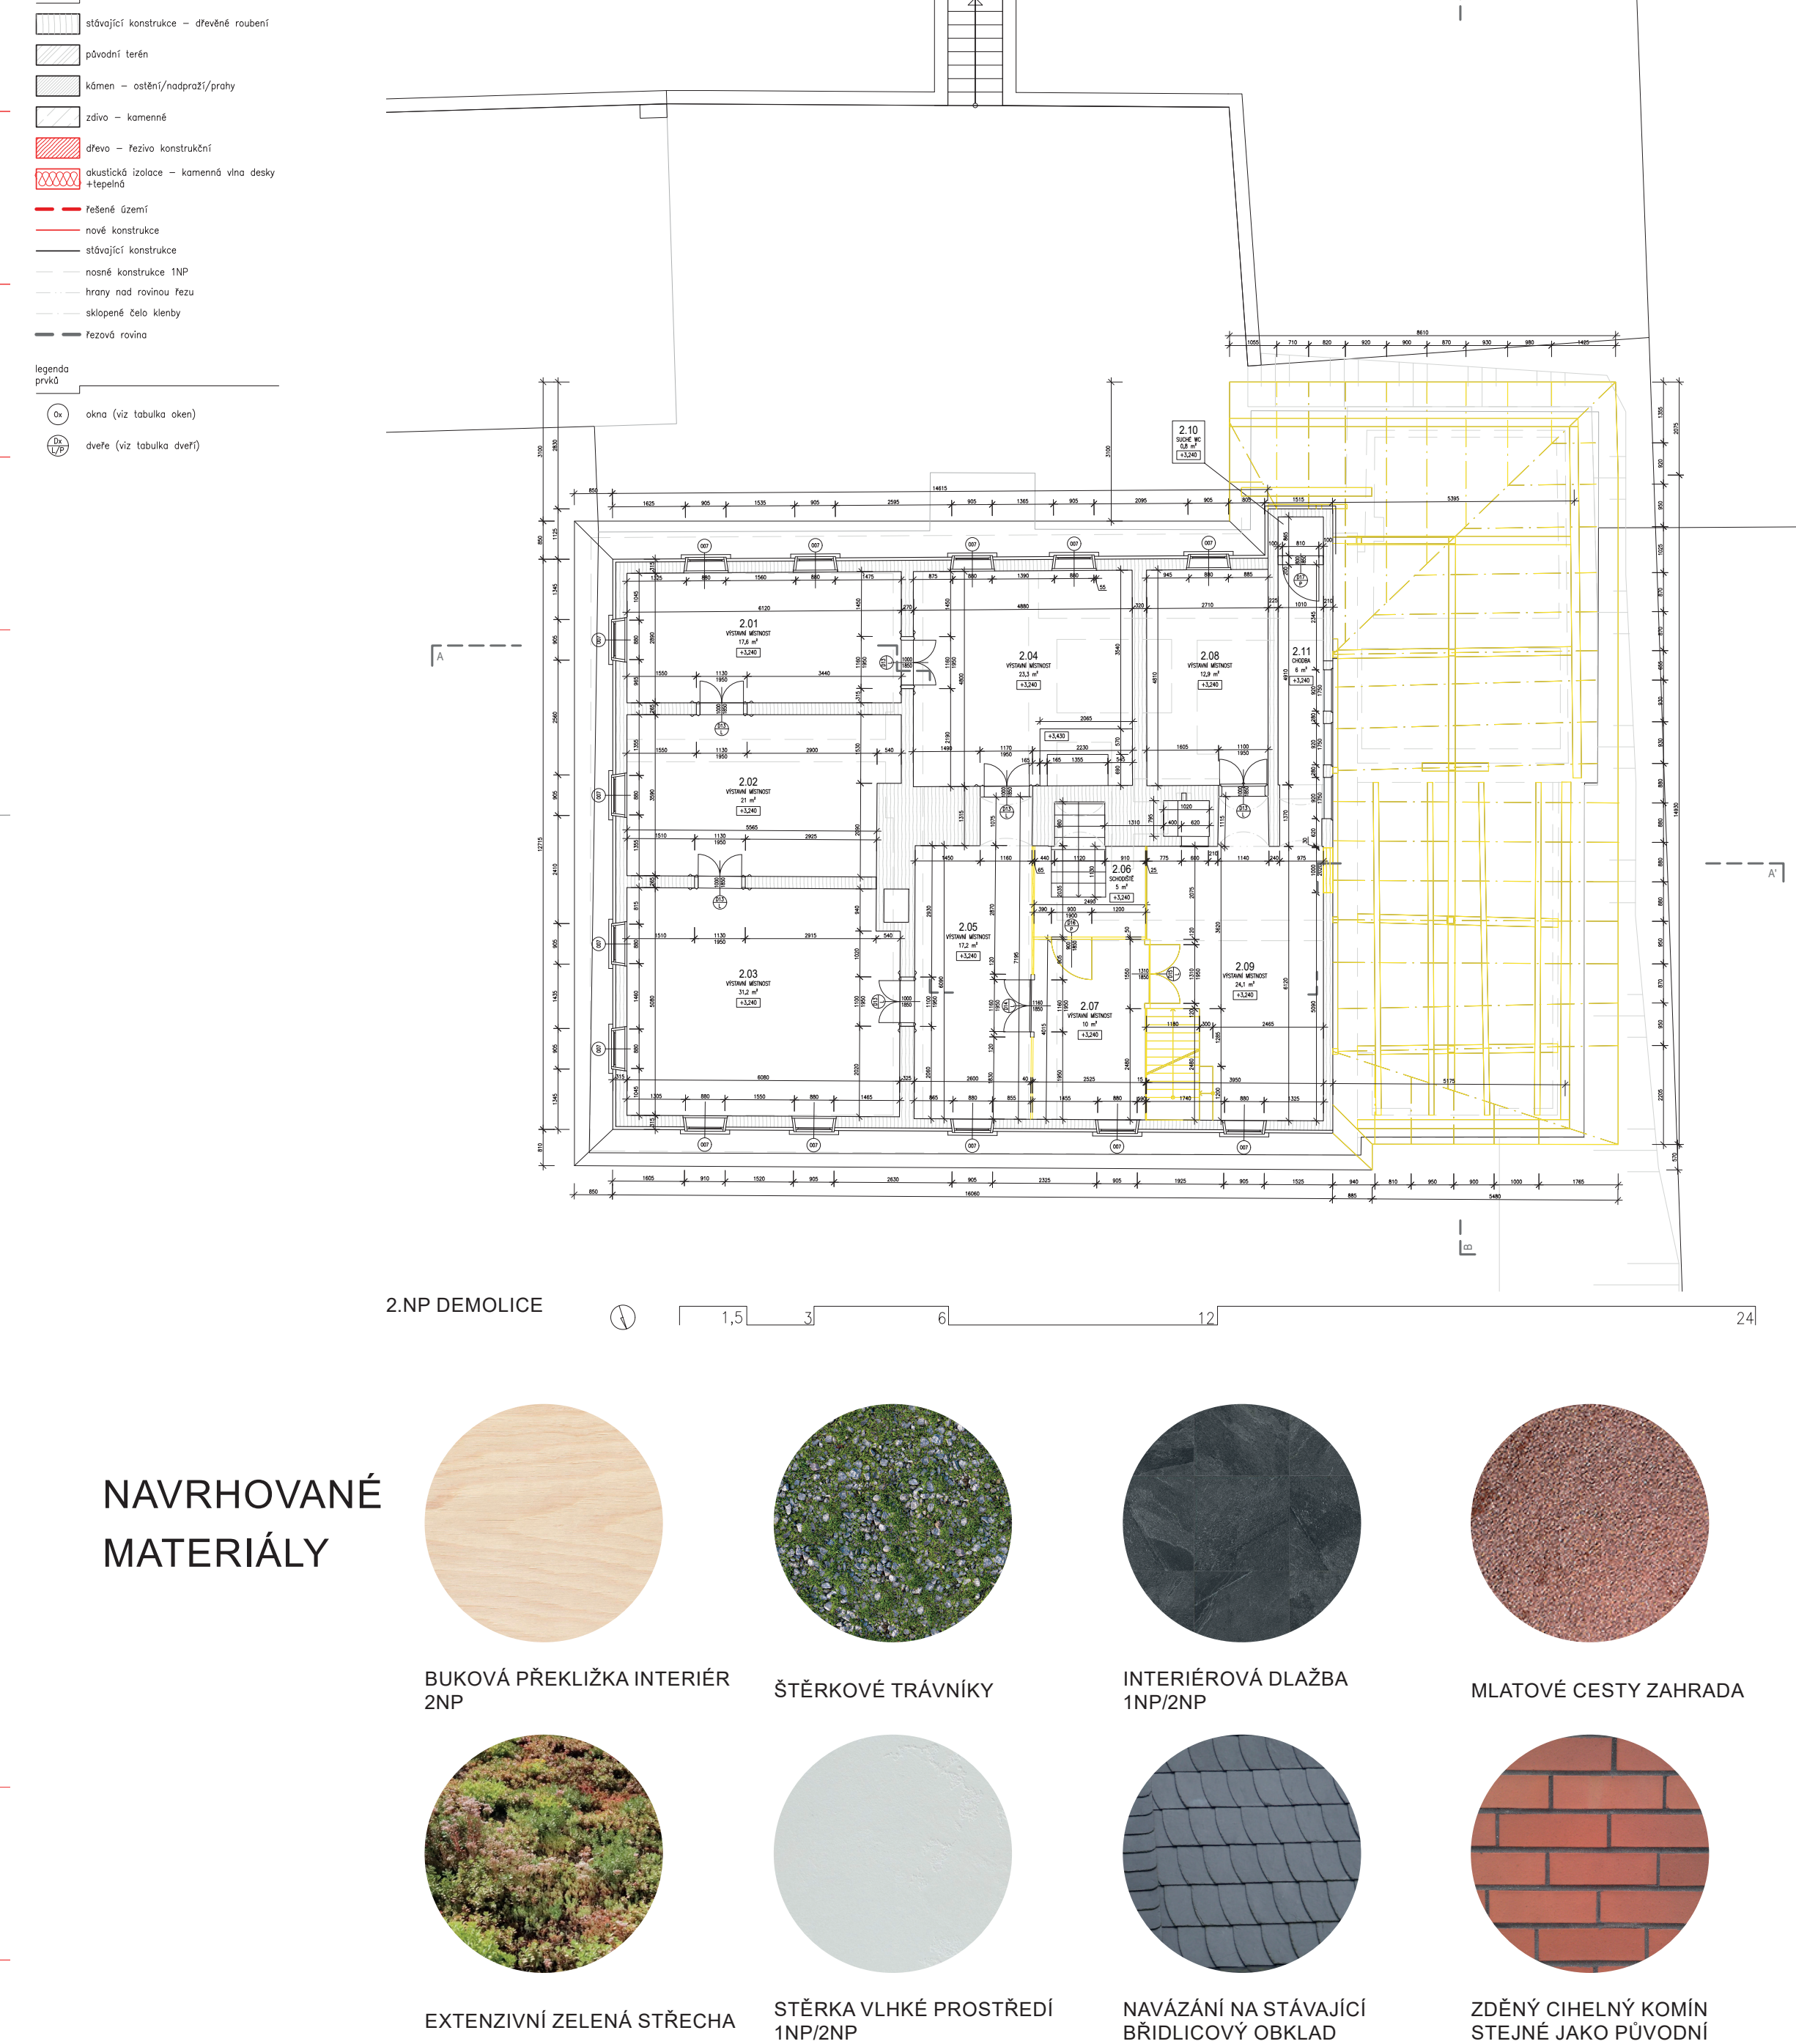


NAVRHOVANÉ MATERIÁLY



POHLED S+J NÁVRH

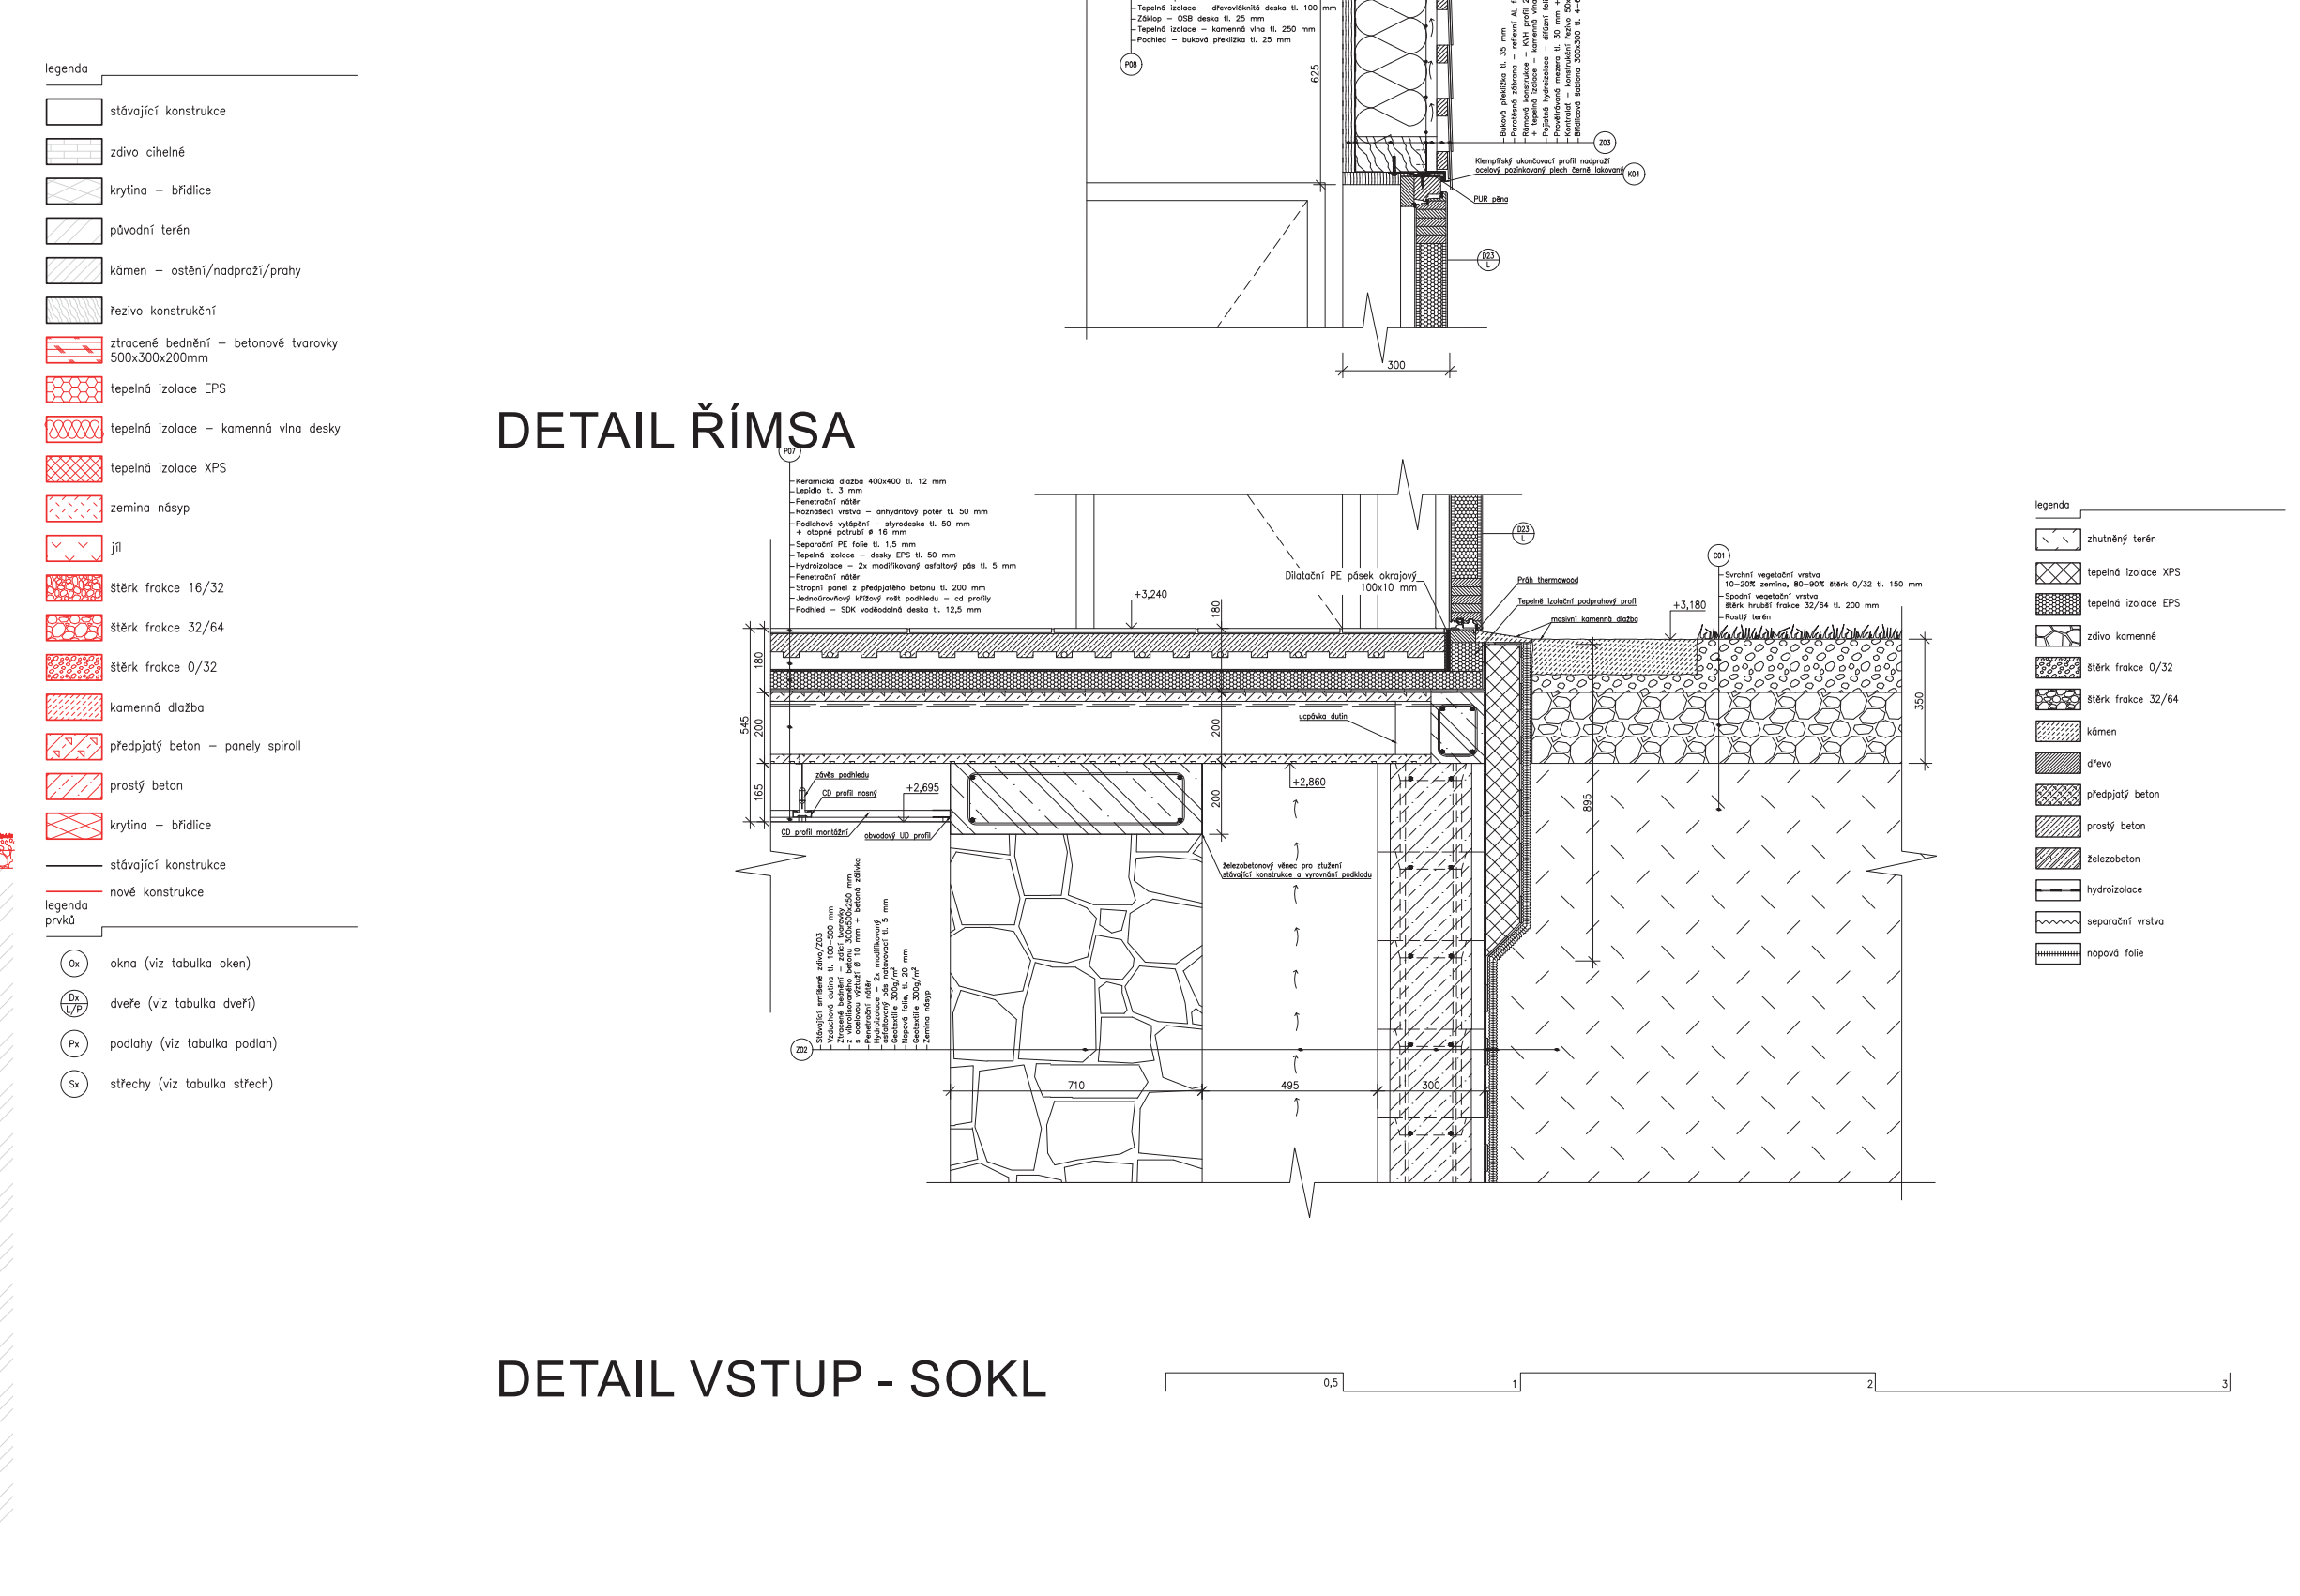

ŘEZ A-A' NÁVRH

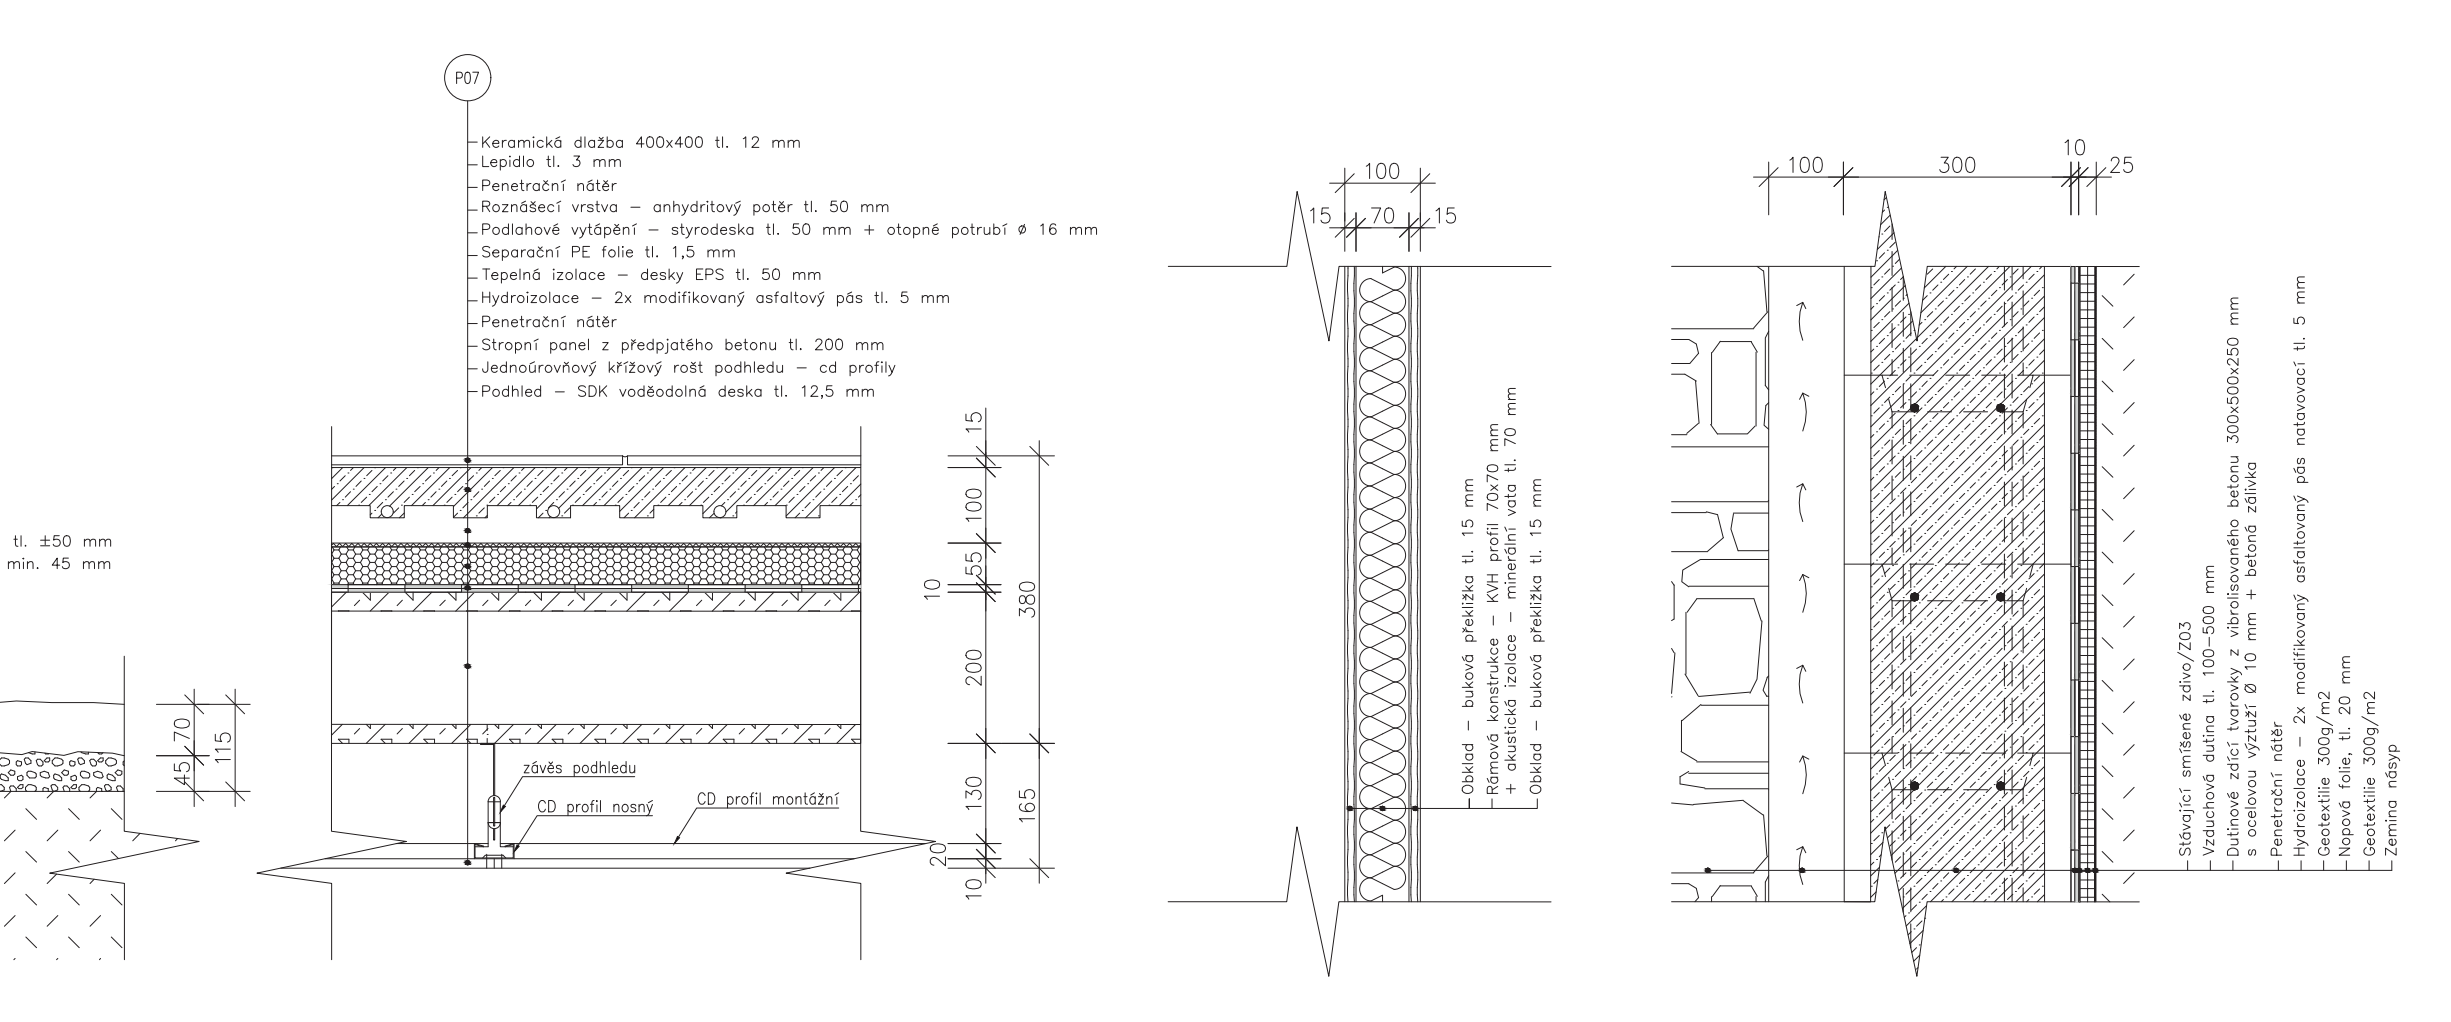

SKLADBY KONSTRUKCI