



KATEŘINA ŠTROFOVÁ
1ST YEAR OF MASTER DEGREE,
WINTER TERM 2021, ATSS, 7.SEMESTER

OVČÍ FARMA V KRÁSNÉ
KRÁSNÁ - VILLAGE HOUSES IN THE KITTEL HOUSE AREA
KRÁSNÁ - PĚNČÍN, CZECH REPUBLIC

DESIGN STUDIO EFLER (EFLER - TOMSA - STOČES)
DEPARTMENT OF ARCHITECTURAL CONSERVATION
FACULTY OF ARCHITECTURE, CTU IN PRAGUE



Rodinná ovčí farma se nachází v historickém jádru obce Krásná, přímo pod farou, naproti Kittelovu domu. Celý koncept se snaží respektovat historické hodnoty obce a místní krajiny. A má snahu se co nejlépe a nenásilně začlenit do tamního prostředí, ať už výběrem materiálu, či terénního uspořádání. Půdorysné členění je inspirováno zachovanými dobovými dokumenty, které dokládají uspořádání hospodářských stavení stojících na tomto místě. Součástí areálu je rodinný dům pro majitele farmy, výroba mléčných produktů, apartmánové ubytování s kavárnou, stodola a ovčín, nad kterým se nachází ovocný sad.




01. Farma
02. Křitelův dům
03. Kostel sv. Josefa
1. Rodinný dům
1.1 kuchyně, jídelna, obývací pokoj
1.2 sklad potravin
1.3 koupelna
1.4 vstupní hala
1.5 šatna
1.6 technická místnost
1.7 garáž
1.8 lázně rodičů
1.8.1 šatna
1.8.2 koupelna
1.9 dětský pokoj
1.10 koupelna
- 1.11 dětský pokoj
1.11.1 šatna
2. Stodola
3. Výroba sýrů, technické prostory
3.1 zázemí zaměstnanců
3.2 šatna, wc
3.3 provozní filtr - špinavá šatna
3.4 čistá šatna
3.5 místnost výroby
3.6 skladování sýrů, export
3.7 kancelář
3.8 archiv, wc
3.9 technická místnost areálu
3.10 sklad
3.11 sklad
3.12 bezbariérové wc
4. Ubytování, kavárna
4.1 apartmán I, 2 x ložnice, kuchyně, koupelna
4.2 apartmán II, 2 x ložnice, kuchyně, koupelna
4.3 apartmán III, 2 x ložnice, kuchyně, koupelna
4.4 kavárna, střediska a spol. místnost pro hosty
4.5 soukromé wellness
4.5.1 šatny muži, ženy
4.5.2 sauna
4.6 wc pro kavárnu
4.7 sklad pro kavárnu
4.8 zázemí pro zaměstnance kavárny
5. ovčín
5.1 venkovní přístřešek
5.2 stáj
5.3 sklad nářadí



Rodinný dům 2. NP

Výroba sýrů - 1. NP, ubytování 1. NP

Ubytování - 1. NP

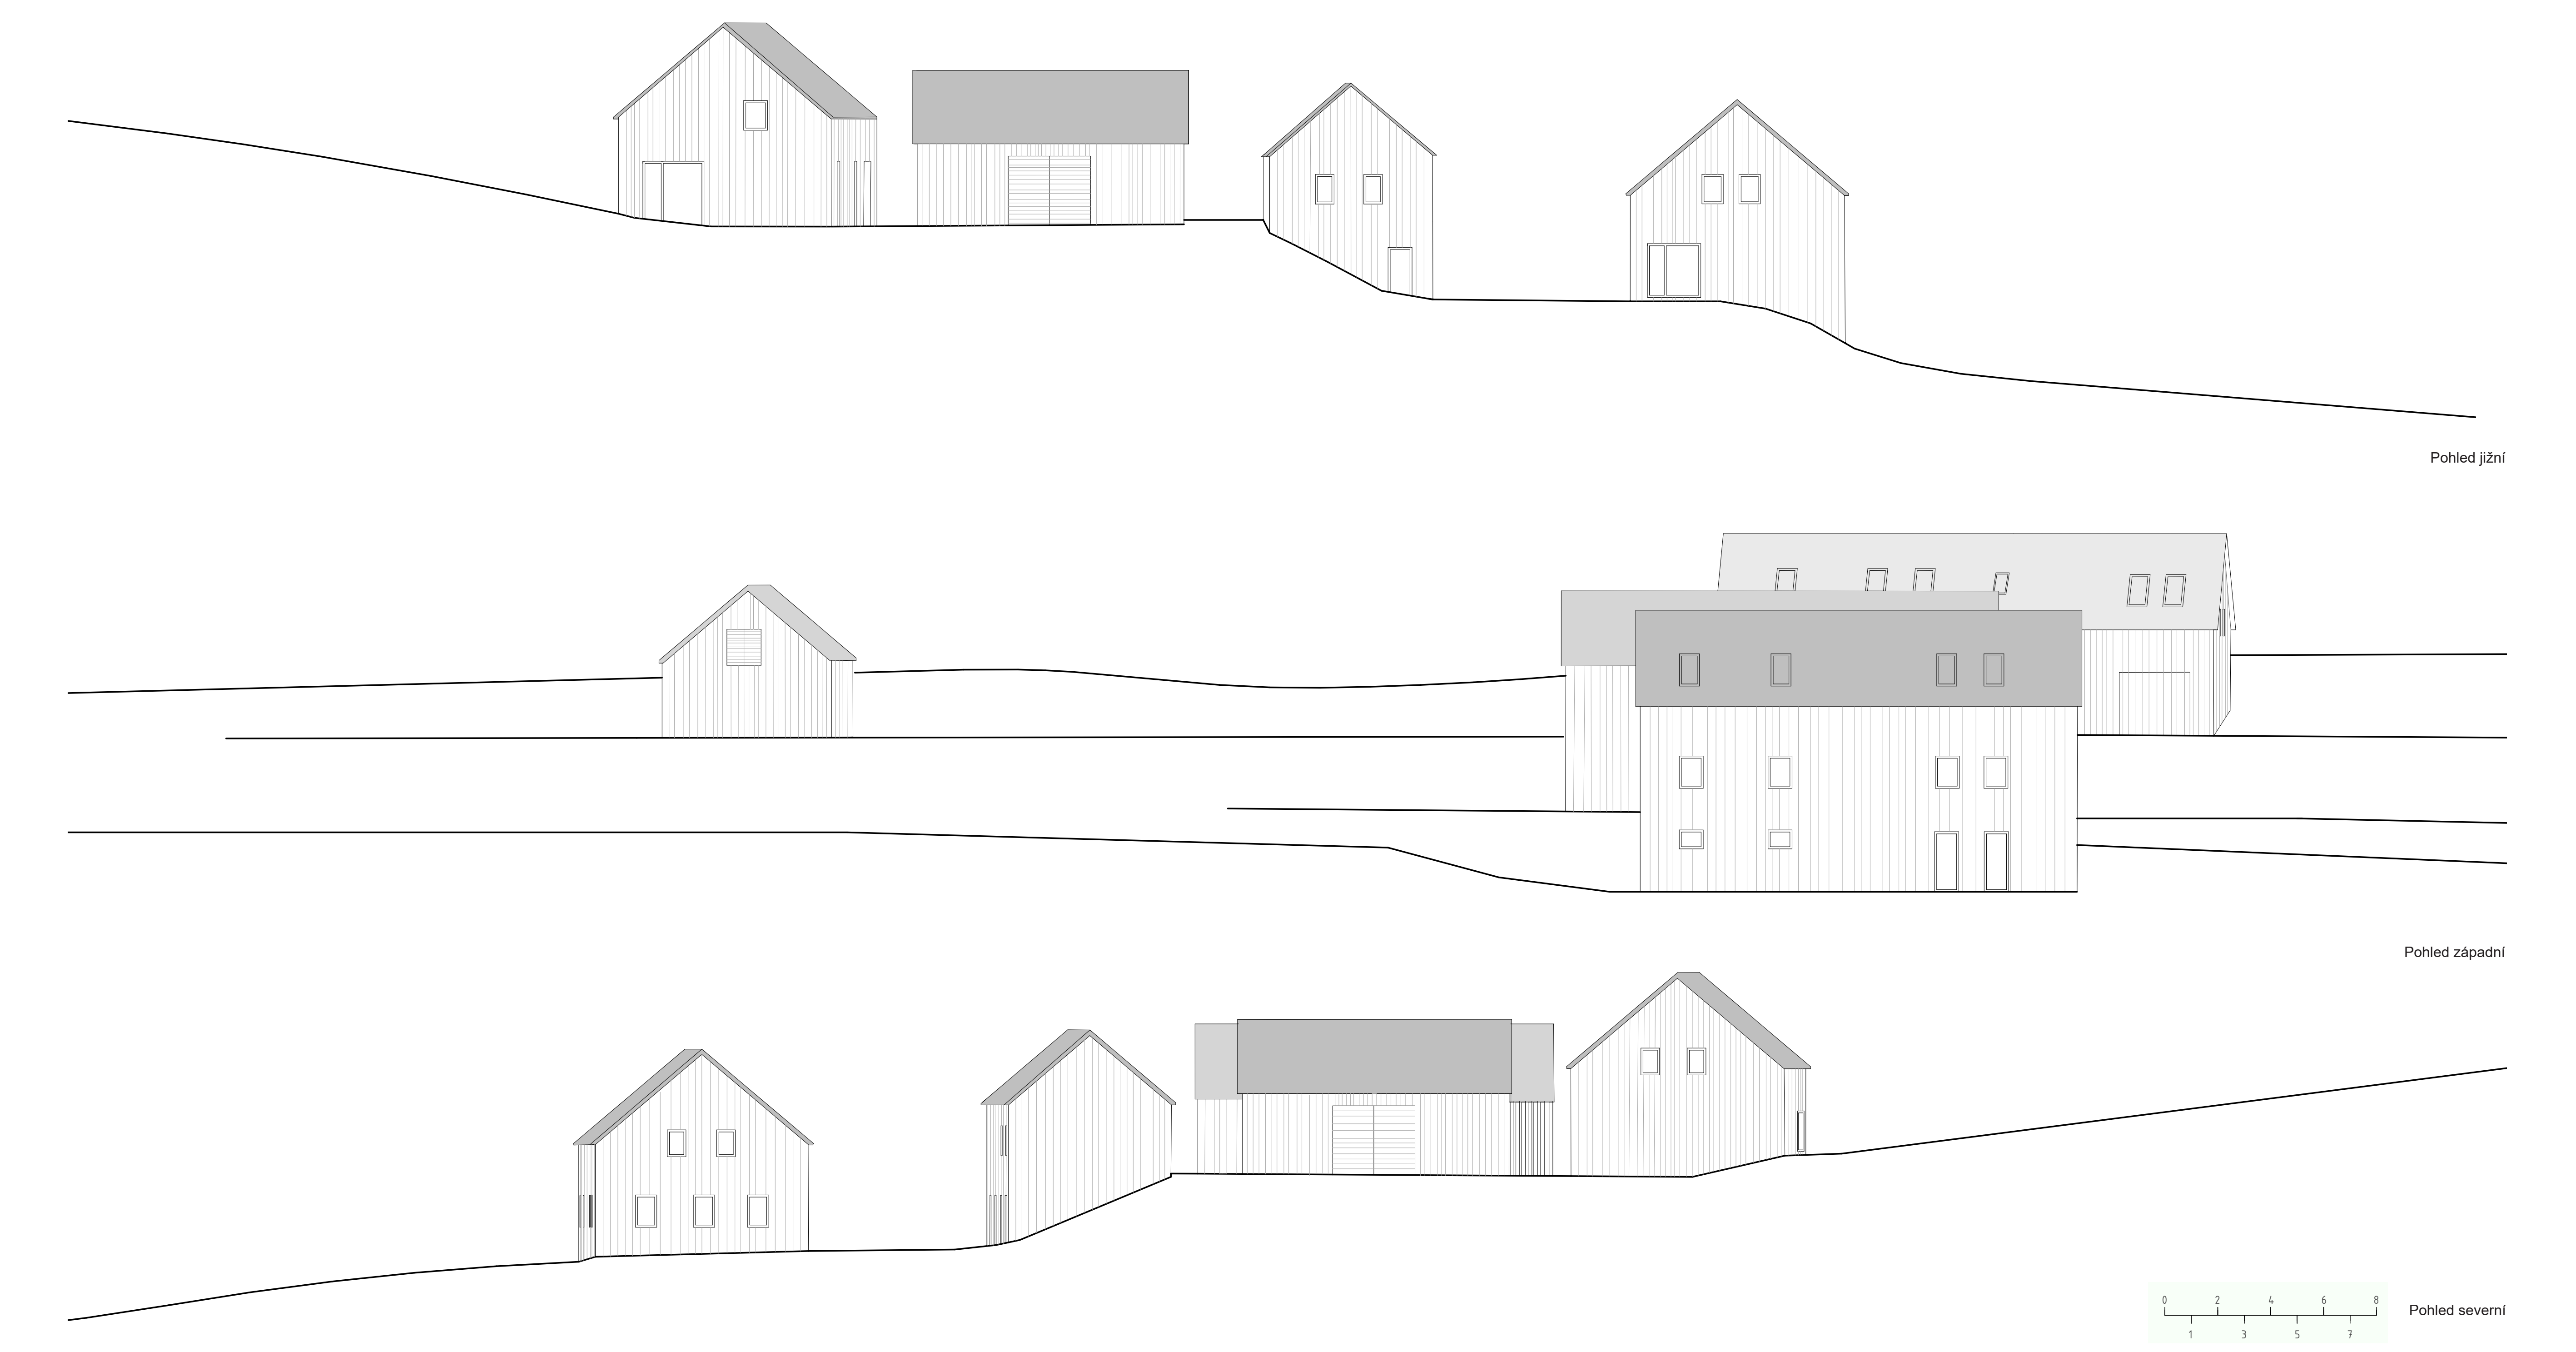

Pohled jižní

Pohled západní

Pohled severní

